SEN14-004-ClassicMujiX

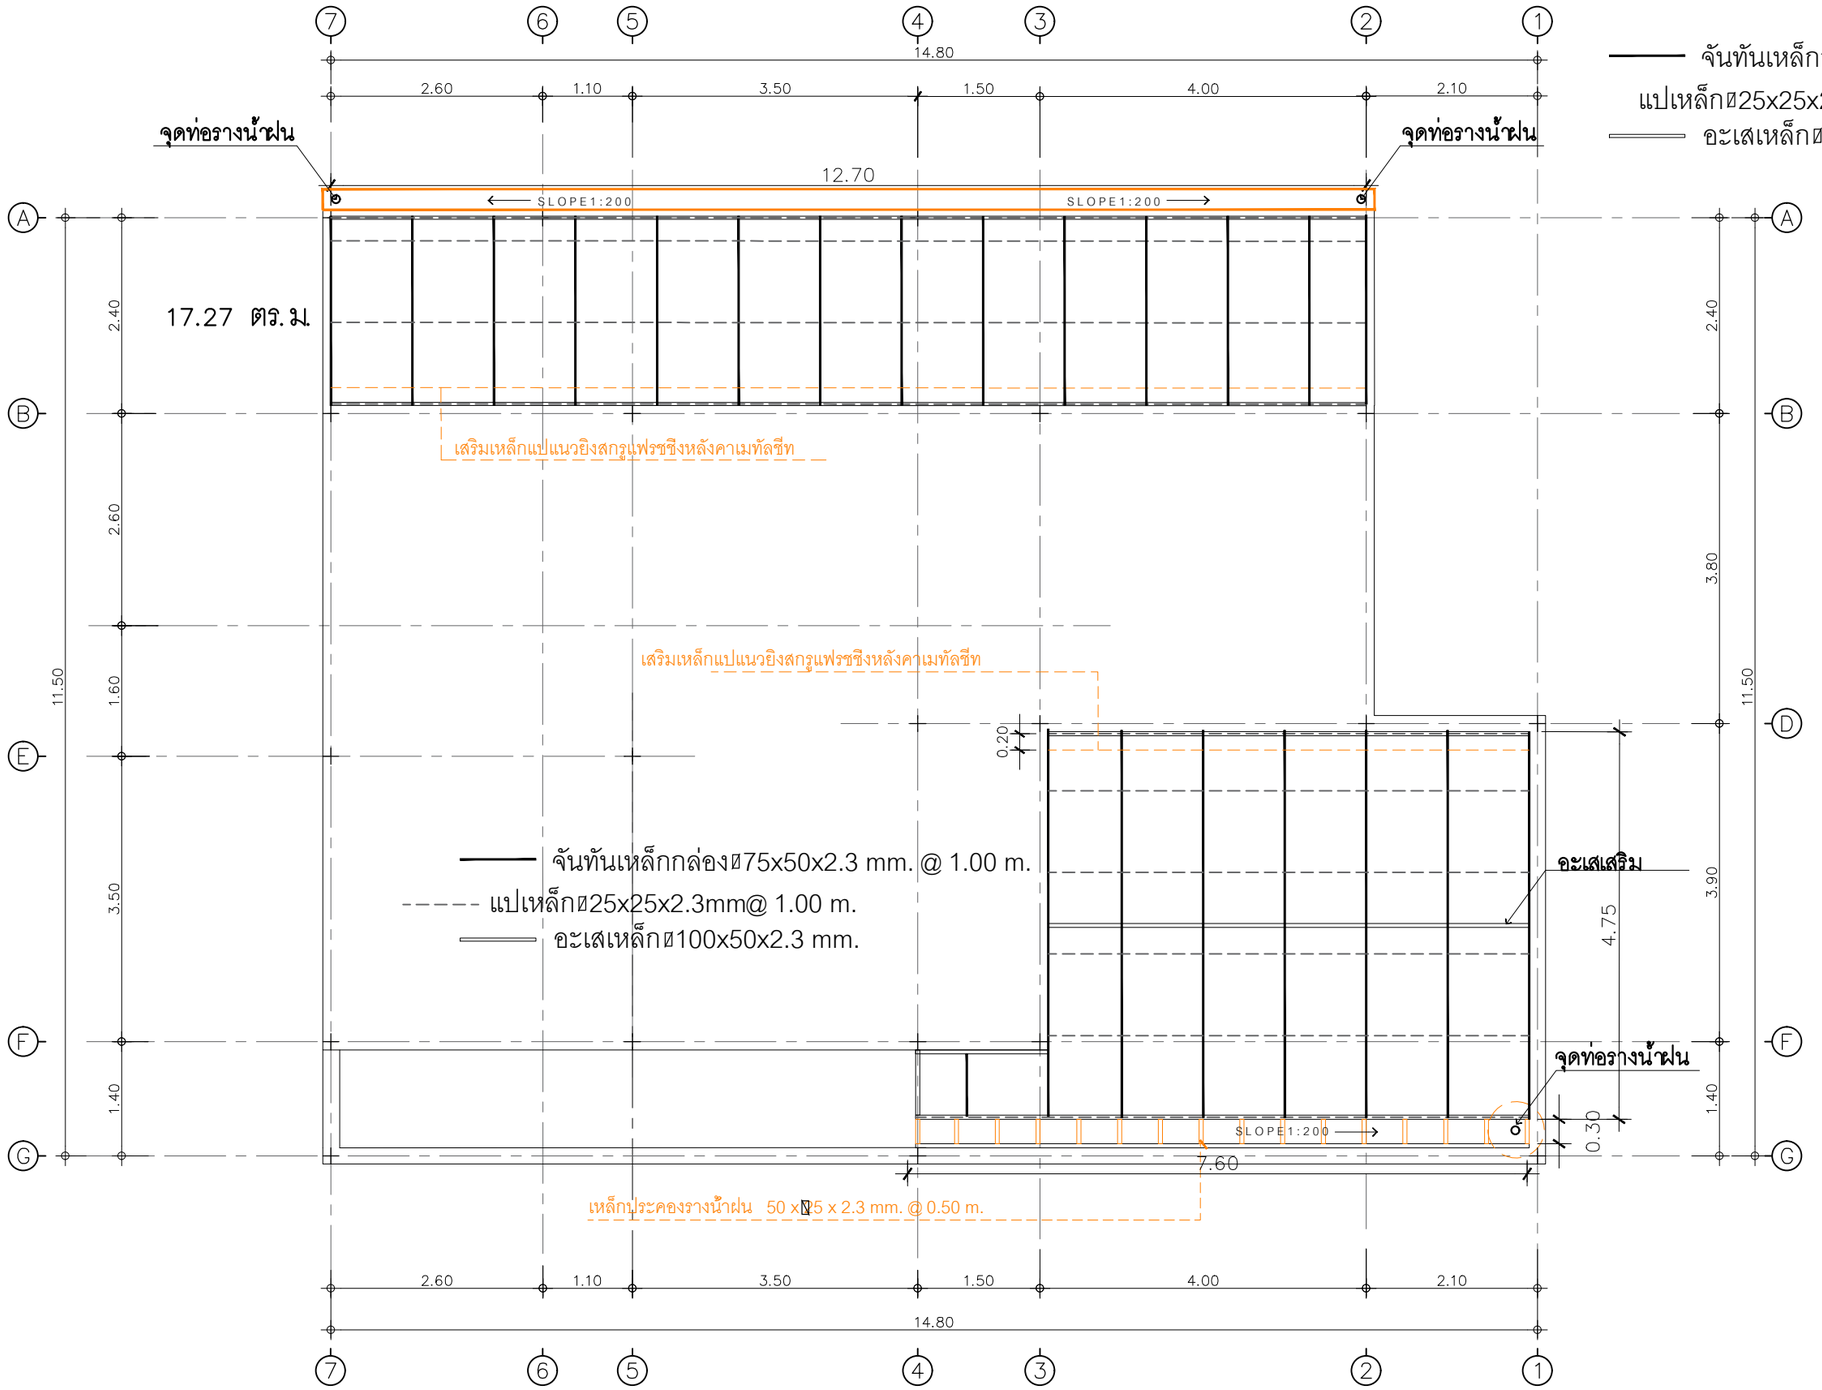

จันทันเหล็กกล่องฺ75x50x2.3 mm. @ 1.00 m.
แปเหล็กฺ25x25x2.3mm@ 1.00 m.
อะเสเหล็กฺ100x50x2.3 mm.

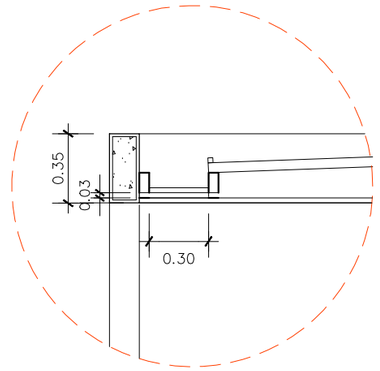

แบบขยายโครงสร้างเหล็กหลังคารงาน้ำฝน

แปลนโครงสร้างหลังคา 2

IN SCALE 1 : 75

QDHouse

PROJECT
โครงการ บ้านเซนส์ เนเจอร์
บ้านพักอาศัย คสล 1 ชั้น
(แบบบ้าน Cedar Plus)

DATE :

ARCHITECT

STRUCTURAL ENGINEER

SANITARY ENGINEER
-

MECHANICAL ENGINEER
-

LANDSCAPE PROJECT
-

REVISE

No.	Detail	Date

KEY PLAN

DRAWING TITLE

SCALE :

Drawing No:

Sheet No : 00

DOCUMENT No :