# รายละเอียดการเสริมเหล็กเสา

| COLUMN NO.<br>หมายเลขเสา | ตอม่อ<br>BUNTING | พื้นชั้น 1<br>1st STORY PLAN |
|---|---|---|
| C1 | 0.20 / 0.20<br>4 DB12mm.<br>ปี RB6 @0.15m. | 0.20 / 0.20<br>4 DB12mm.<br>ปี RB6 @0.15m. |
| C2 | 0.20 / 0.20<br>4 DB12mm.<br>ปี RB6 @0.15m. | 0.15 / 0.15<br>4 DB12mm.<br>ปี RB6 @0.15m. |

## แบบขยายโครงสร้างเสา

IN SCALE 1 : 25

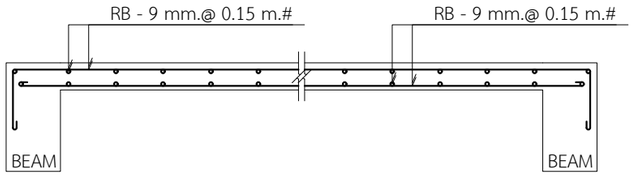


## แบบขยายพื้น S

IN SCALE 1 : 25

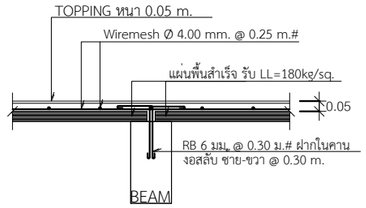


## แบบขยายพื้น PS

IN SCALE 1 : 25

# รายละเอียดการเสริมเหล็กคาน

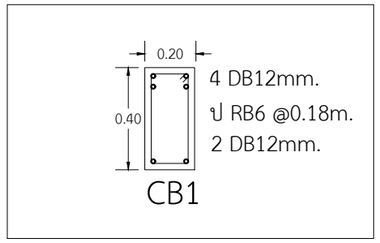


## แบบขยายโครงสร้างคาน

IN SCALE 1 : 25

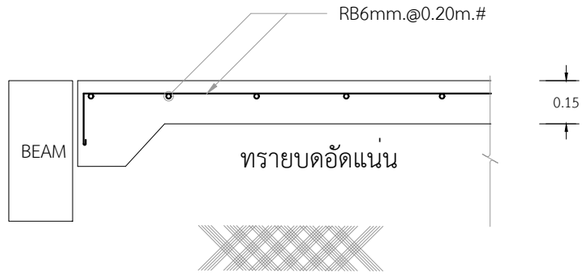


ทรายอัดแน่นชุ่มน้ำปูด้วยพลาสติกก่อนว่างเหล็กเสริม

## แบบขยายพื้น GS

IN SCALE 1 : 25

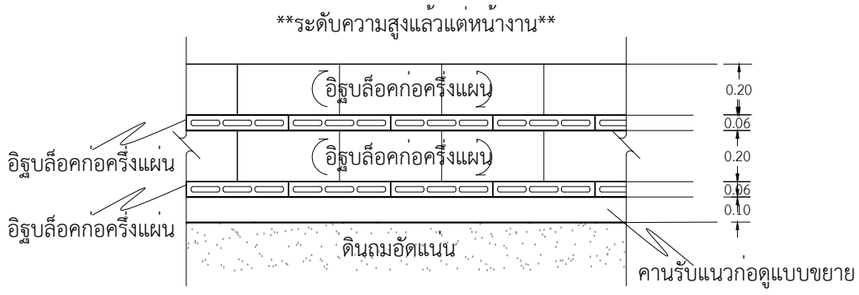


## แบบขยายก่อใต้ท้องคาน

IN SCALE 1 : 25

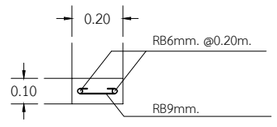


## แบบขยายคานรับแนวก่อท้องคาน

IN SCALE 1 : 25

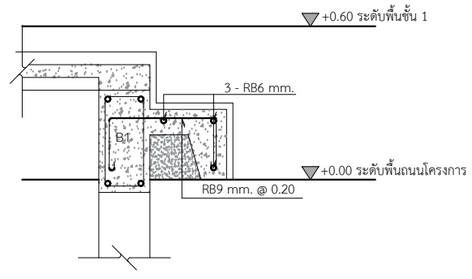


## แบบขยายคานรับบันได

IN SCALE 1 : 25

DBuild ดีบิลด์

PROJECT
บ้านพักอาศัย ค.ส.ล. 1 ชั้น

DATE :

ARCHITECT

STRUCTURAL ENGINEER

SANITARY ENGINEER
-

MECHANICAL ENGINEER
-

LANDSCAPE PROJECT
-

REVISE

| No. | Detail | Date |
|---|---|---|
| | | |

OWNER

DRAWING TITLE
แบบขยายโครงสร้าเสา , พื้น

SCALE : 1: 25

Drawing No: S-06

Sheet No : 24 / 33

DOCUMENT No :