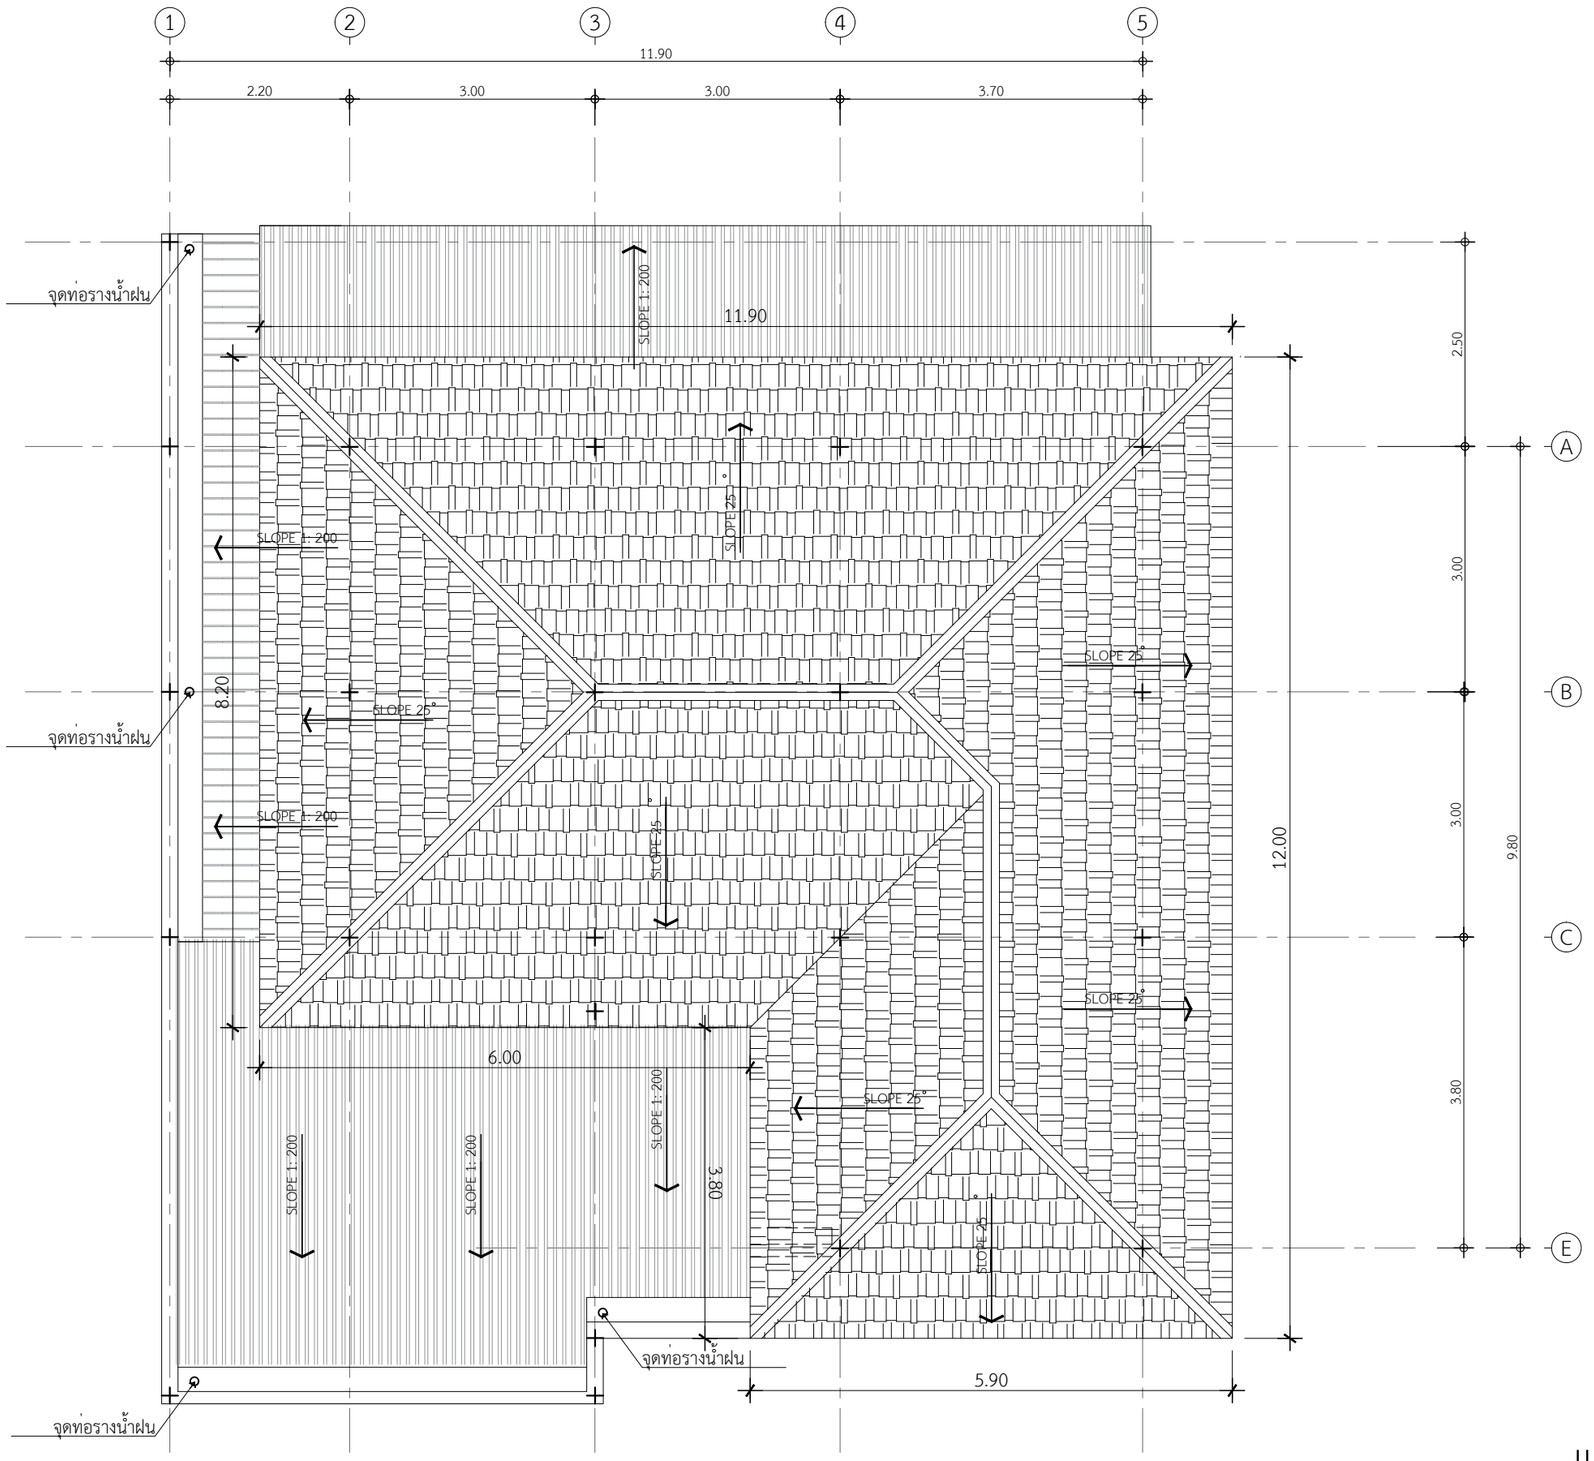

เชิงชายหลังคา ความยาวรวม 47.80 เมตร

แปลนหลังคา

IN SCALE 1 : 75

DBuild ดีบิลด์

PROJECT

บ้านพักอาศัย ค.ส.ล. 1 ชั้น

DATE :

ARCHITECT

STRUCTURAL ENGINEER

SANITARY ENGINEER

-

MECHANICAL ENGINEER

-

LANDSCAPE PROJECT

-

REVISE

No.	Detail	Date

OWNER

DRAWING TITLE

แปลนหลังคา

SCALE : 1: 75

Drawing No:

Sheet No : 33

DOCUMENT No :