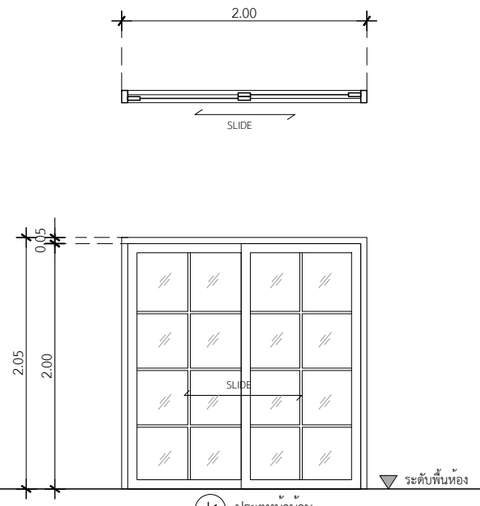

ปป1 ประตูหน้าบ้าน

ประเภท	ประตูบานเลื่อนสลับ กว้าง 2.00ม.
วงกบ	อลูมิเนียม สีเทาซาฮาร่า 2"x4"หนา 1.2 มม.
กรอบบาน	อลูมิเนียม สีเทาซาฮาร่า หนา 1.2 มม.
ลูกฟัก	กระจกเขียวตัดแสงหนา 6 มม.
มือจับ	มาตรฐานบานเลื่อน
อุปกรณ์	มาตรฐานบานเลื่อน
ช่องแสง	-

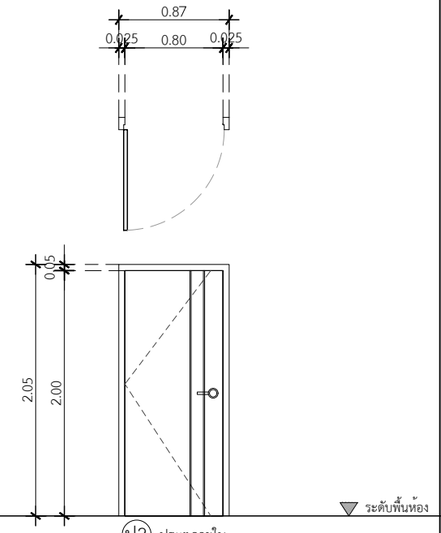

ปป2 ประตูภายใน

ประเภท	ประตูบานเปิดเดี่ยว
วงกบ	วงกบสังเคราะห์แบบชับเฟรม UPVC
กรอบบาน	โครงไม้เนื้อแข็ง ตีโครงโดยรอบ
ลูกฟัก	บานกรุผิวเมลามีน
มือจับ	ลูกบิดแบบมีกุญแจชนิดก้านโยก ยี่ห้อตามมาตรฐาน (เจ้าของบ้านเปลี่ยนแปลง)
อุปกรณ์	บานพับเหล็ก 4"x3" ,Door stop : สีสแตนเลส มาตรฐานโครงการ
ช่องแสง	-

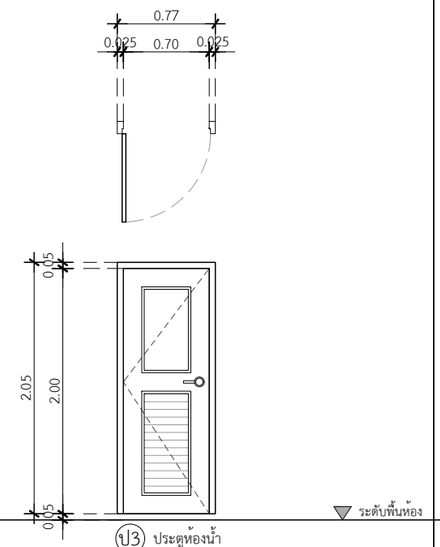

ปป3 ประตูห้องน้ำ

ประเภท	ประตูบานเปิดเดี่ยว
วงกบ	วงกบสังเคราะห์แบบชับเฟรม UPVC
กรอบบาน	บาน UPVC
ลูกฟัก	บาน UPVC แบบมีช่องเกล็ด
มือจับ	ลูกบิดแบบไม่มีกุญแจชนิดก้านโยก ยี่ห้อตามมาตรฐาน (เจ้าของบ้านเปลี่ยนแปลง)
อุปกรณ์	บานพับเหล็ก 4"x3" ,Door stop : สีสแตนเลส มาตรฐานโครงการ
ช่องแสง	-

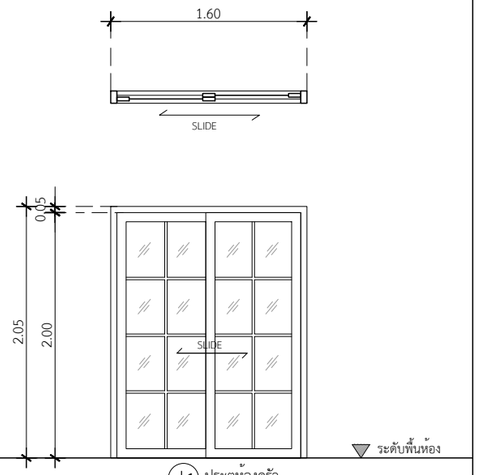

ปป4 ประตูห้องครัว

ประเภท	ประตูบานเลื่อนสลับ กว้าง 1.60ม.พร้อมฟักตกแต่ง
วงกบ	อลูมิเนียม สีเทาซาฮาร่า 2"x4"หนา 1.2 มม.
กรอบบาน	อลูมิเนียม สีเทาซาฮาร่า หนา 1.2 มม.
ลูกฟัก	กระจกเขียวตัดแสงหนา 6 มม.
มือจับ	มาตรฐานบานเลื่อน
อุปกรณ์	มาตรฐานบานเลื่อน
ช่องแสง	-

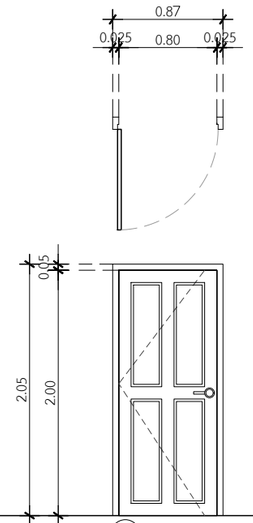

ปป4 ประตูภายนอก

ประเภท	ประตูบานเปิดเดี่ยว
วงกบ	วงกบสังเคราะห์แบบชับเฟรม UPVC
กรอบบาน	บาน UPVC
ลูกฟัก	บาน UPVC
มือจับ	ลูกบิดแบบมีกุญแจชนิดก้านโยก ยี่ห้อตามมาตรฐาน (เจ้าของบ้านเปลี่ยนแปลง)
อุปกรณ์	บานพับเหล็ก 4"x3" ,Door stop : สีสแตนเลส มาตรฐานโครงการ
ช่องแสง	-

** กำหนดระดับออฟเมตรอยู่ที่ 1.00 เมตร (หลังกระเบื้องพื้น)

** บริเวณจับเชี่ยม ประตู - หน้าต่างทั้งหมด

** PDATE ใช้วงกบชับเฟรม UPVC Techo

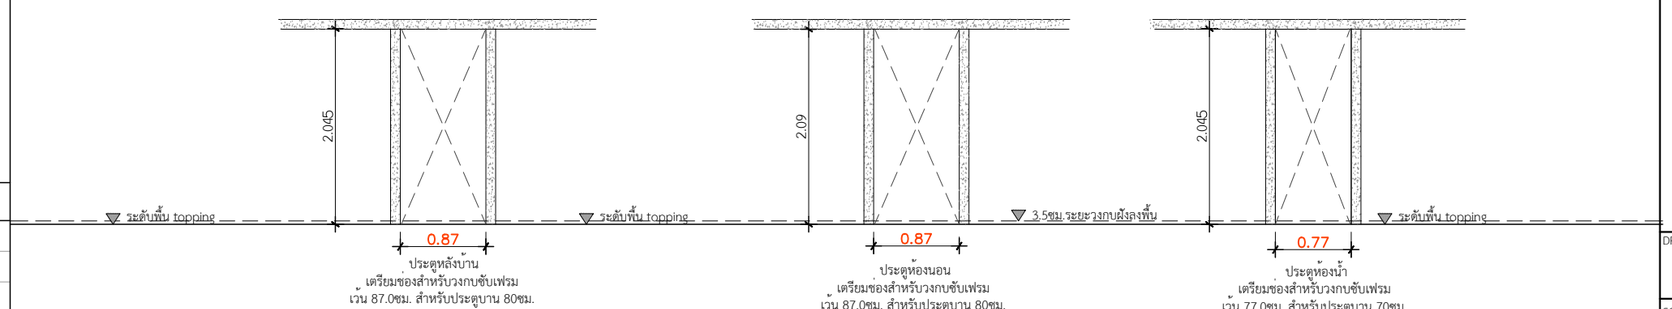

DBuild ดีบิลด์

PROJECT

บ้านพักอาศัย ค.ส.ล. 1 ชั้น

DATE :

ARCHITECT

STRUCTURAL ENGINEER

SANITARY ENGINEER
-

MECHANICAL ENGINEER
-

LANDSCAPE PROJECT
-

REVISE

No.	Detail	Date