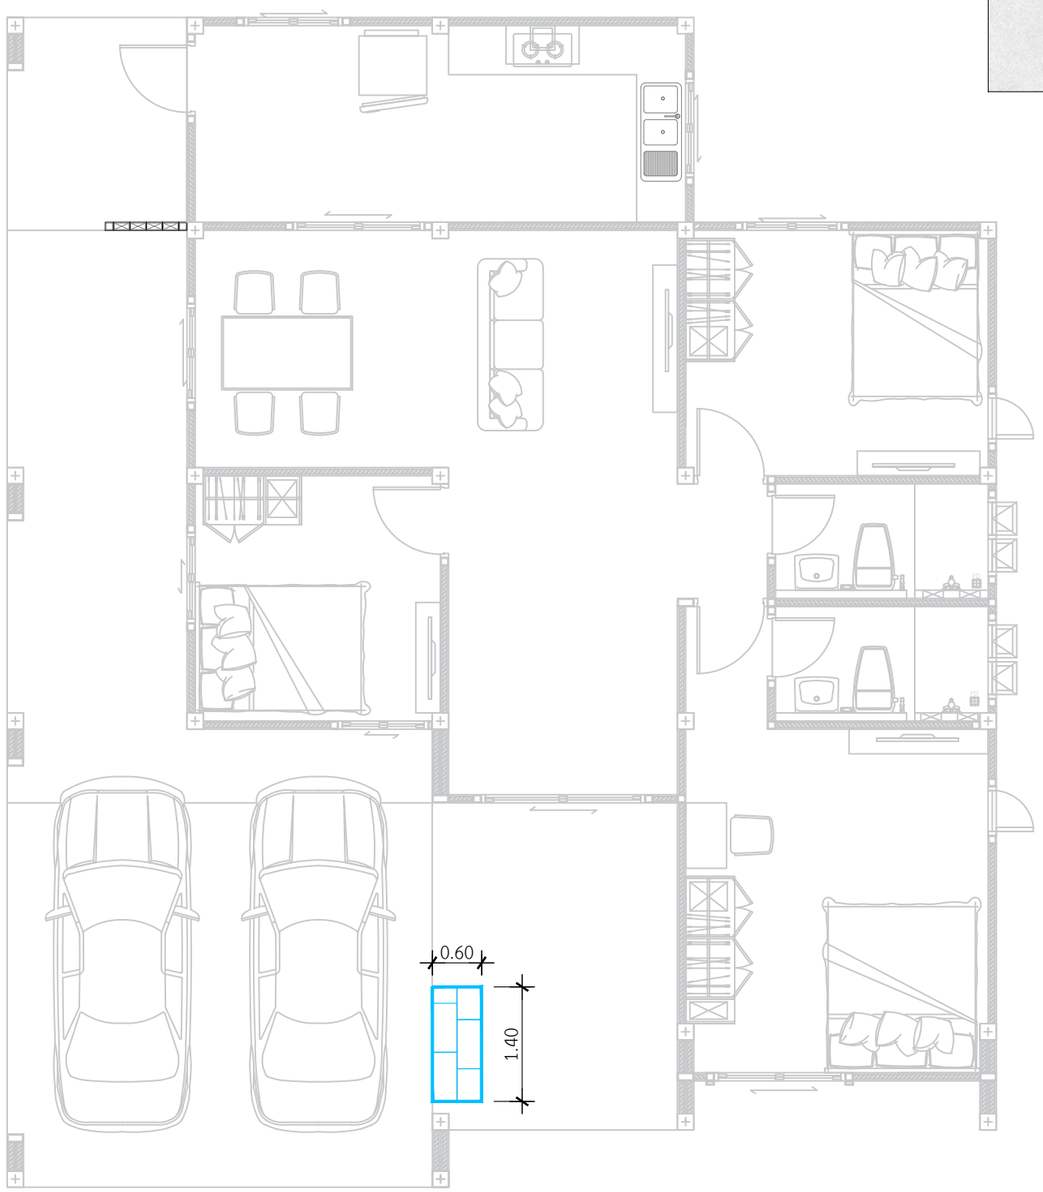

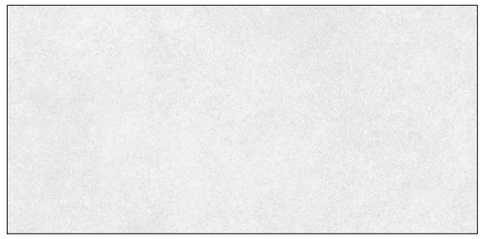

30x60A CT รีไฟน์ขาว
ปูกระเบื้อง $\frac{1}{3}$ แนวนอน

บันไดหน้าบ้าน
1.54ตร.ม. (รวมลูกตั้งแล้ว)

แปลนปูกระเบื้องพื้นบันไดหน้าบ้าน
IN SCALE 1 : 75

คิวดีบิลด์
QDBuild

PROJECT
บ้านพักอาศัย ค.ส.ล. 1 ชั้น

DATE :

ARCHITECT

STRUCTURAL ENGINEER

SANITARY ENGINEER
-

MECHANICAL ENGINEER
-

LANDSCAPE PROJECT
-

REVISE

No.	Detail	Date

OWNER

DRAWING TITLE

SCALE :

Drawing No:

Sheet No : 33

DOCUMENT No :