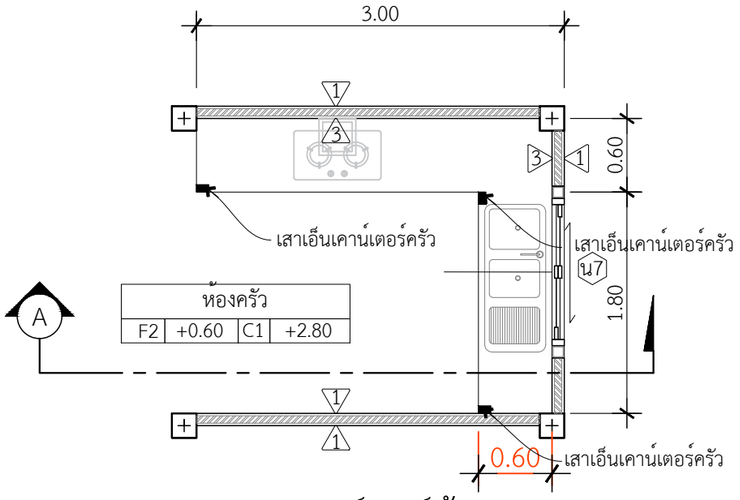

แปลนขยายเคาน์เตอร์ห้องครัว

INSCALE 1 : 75

หมายเหตุที่1 : ห้องครัวด้านในTOP หินแกรนิต สีดำ ลบมุม
**บานซิงค์ ยี่ห้อ MJ KITCHEN บานคู่,ใต้เตาแก๊ส สีเทาลายไม้
**กระเบื้อง คัมพานา 12 x 24 กลอสซี่ไวท์
** คิ้วอลูมิเนียมเหลี่ยม สีทรายเงิน

กระเบื้อง คัมพานา 12 x 24 กลอสซี่ไวท์

ใช้ทั้งหมด 13.44 ตร.ม

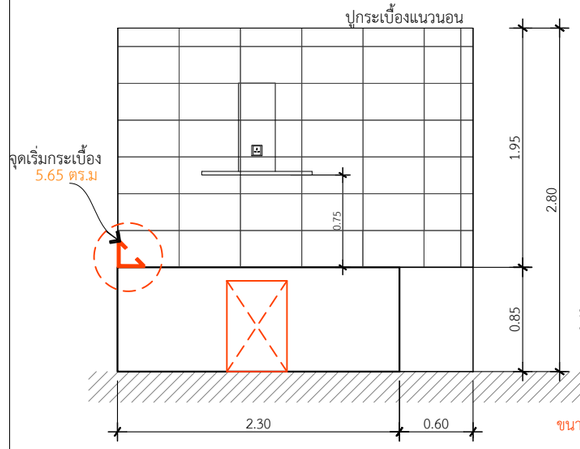

รูปตัด A-A

INSCALE 1 : 75

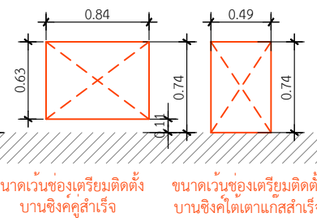

เคาน์เตอร์ห้องครัวด้านใน

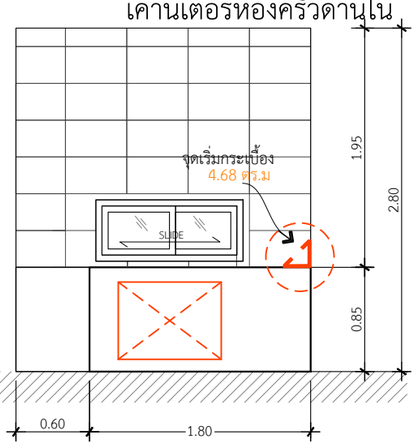

รูปตัด B-B

INSCALE 1 : 75

งานปูพื้นกระเบื้องผนังห้องครัว

INSCALE 1 : 75

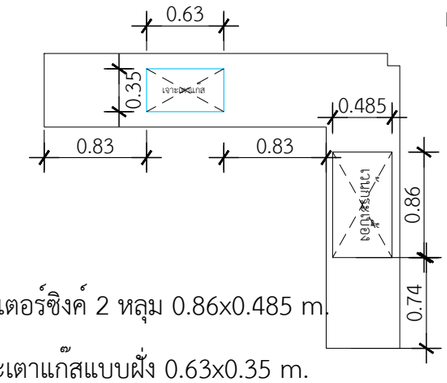

ขนาดเจาะเคาน์เตอร์ซิงค์ 2 หลุม 0.86x0.485 m.

ขนาดเจาะเตาแก๊สแบบฝัง 0.63x0.35 m.

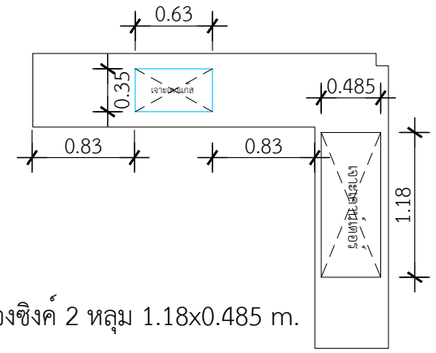

ขนาดเว้นกระเบื้องซิงค์ 2 หลุม 1.18x0.485 m.

ขนาดกระเบื้องเตาแก๊สแบบฝัง 0.63x0.35 m.

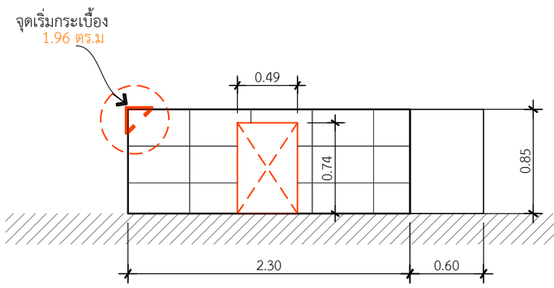

รูปตัด A-A

INSCALE 1 : 75

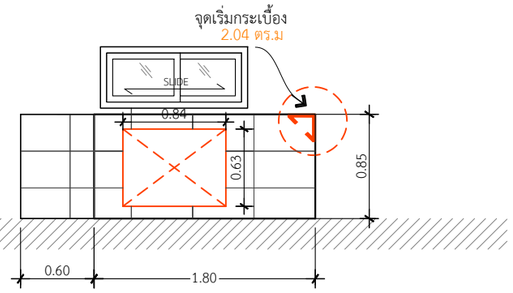

รูปตัด B-B

INSCALE 1 : 75

งานปูพื้นกระเบื้องเคาน์เตอร์ห้องครัว

INSCALE 1 : 75

QDBuild คิวดีบิลด์

PROJECT
บ้านพักอาศัย ค.ส.ล. 1 ชั้น

DATE :

ARCHITECT

STRUCTURAL ENGINEER

SANITARY ENGINEER
-

MECHANICAL ENGINEER
-

LANDSCAPE PROJECT
-

REVISE

No.	Detail	Date

OWNER

DRAWING TITLE

SCALE : 1: 50

Drawing No:

Sheet No : 33

DOCUMENT No :