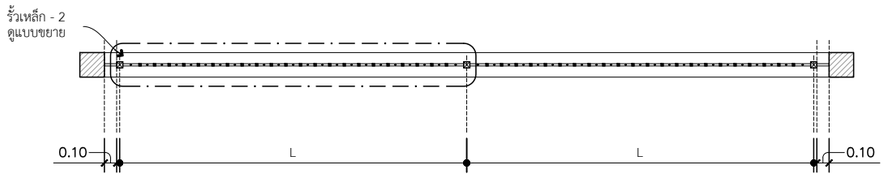


## แปลนขยายระแนงเหล็กรั้ว - 2

SCALE 1 : 50

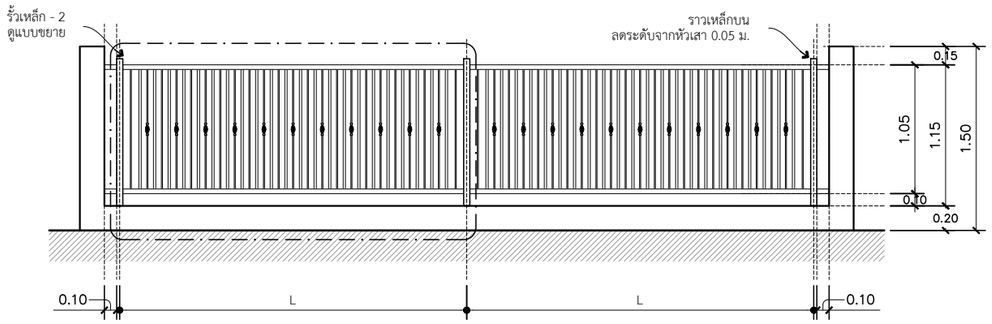


## รูปด้านขยายระแนงเหล็กรั้ว - 2

SCALE 1 : 50

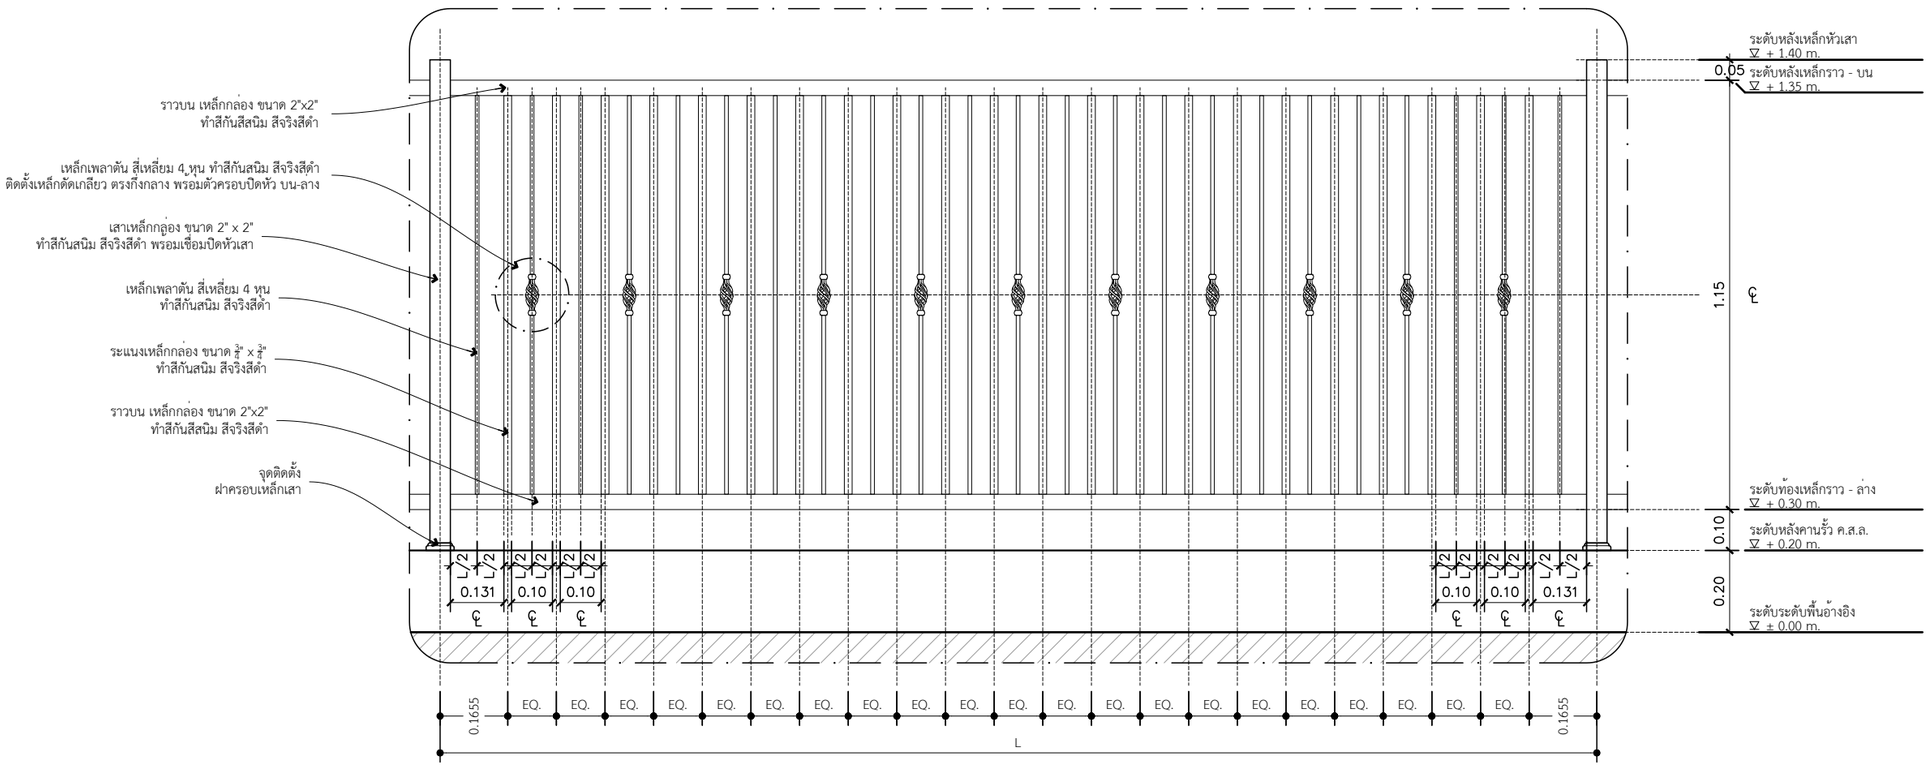


## แบบขยายรั้วเหล็ก - 2

SCALE 1 : 15

DBuild ดีบิลด์

PROJECT

บ้านพักอาศัย ค.ส.ล. 1 ชั้น

DATE :

ARCHITECT

STRUCTURAL ENGINEER

SANITARY ENGINEER
-

MECHANICAL ENGINEER
-

LANDSCAPE PROJECT
-

REVISE

| No. | Detail | Date |
|---|---|---|
| | | |

OWNER

DRAWING TITLE

แบบขยายรั้วเหล็ก

SCALE :

Drawing No:

Sheet No : 33

DOCUMENT No :