พื้นเบรคล้อ-ทางเดินข้าบ้าน

18.10 ตร.ม.

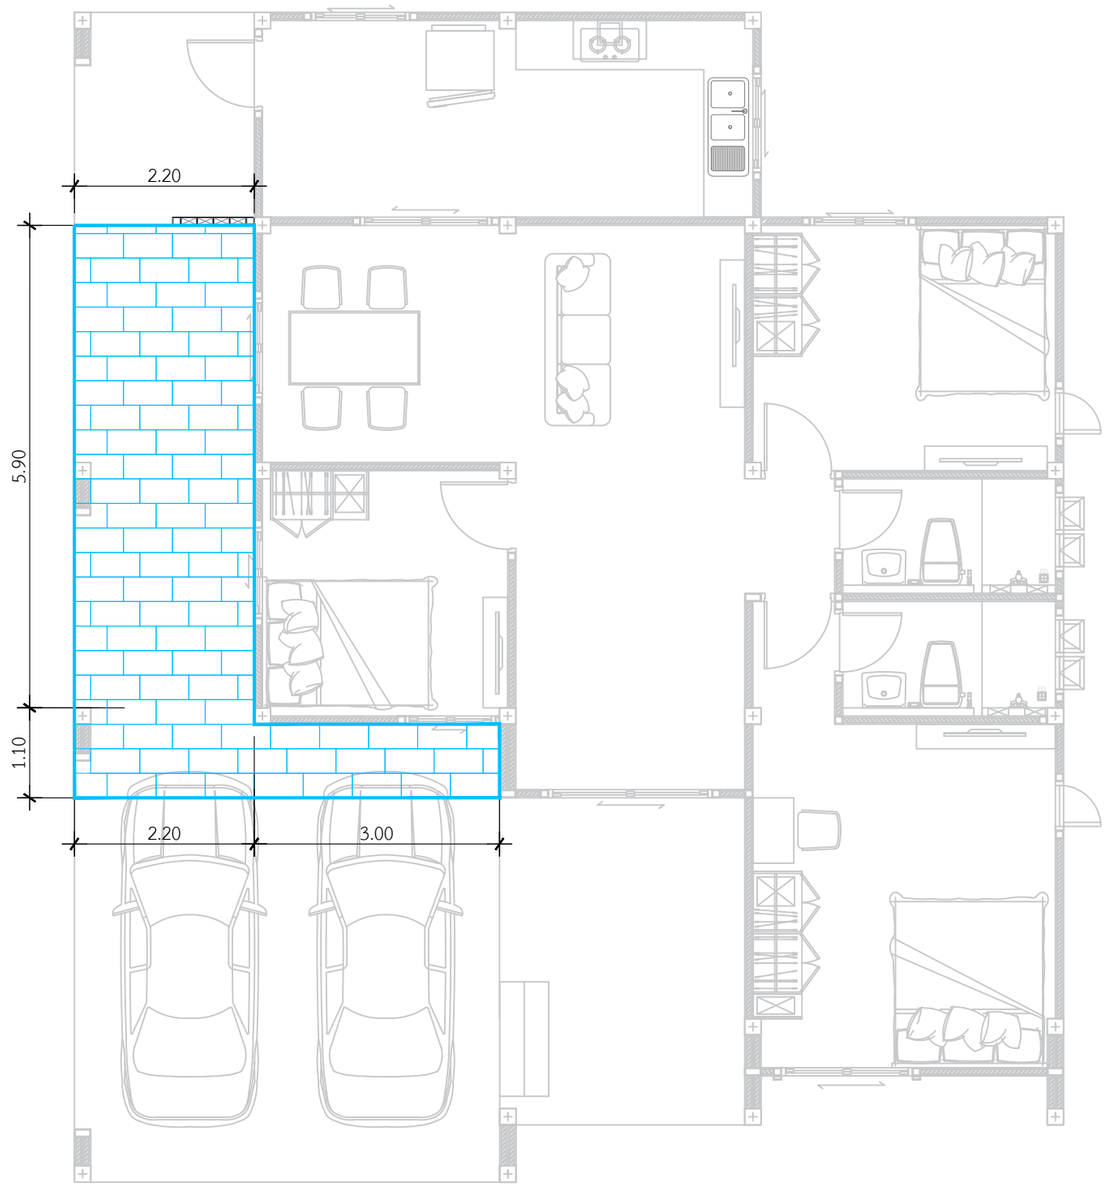


30x60A CT รีไฟน์ขาว

ปูกระเบื้อง $\frac{1}{3}$ แนวนอน

แปลนปูกระเบื้องพื้นเบรคล้อ-ทางเดินข้างบ้าน

IN SCALE 1 : 75

QDBuild คิวดีบิลด์

PROJECT

บ้านพักอาศัย ค.ส.ล. 1 ชั้น

DATE :

ARCHITECT

STRUCTURAL ENGINEER

SANITARY ENGINEER

-

MECHANICAL ENGINEER

-

LANDSCAPE PROJECT

-

REVISE

| No. | Detail | Date |
|---|---|---|
| | | |

OWNER

DRAWING TITLE

SCALE :

Drawing No:

Sheet No : 33

DOCUMENT No :