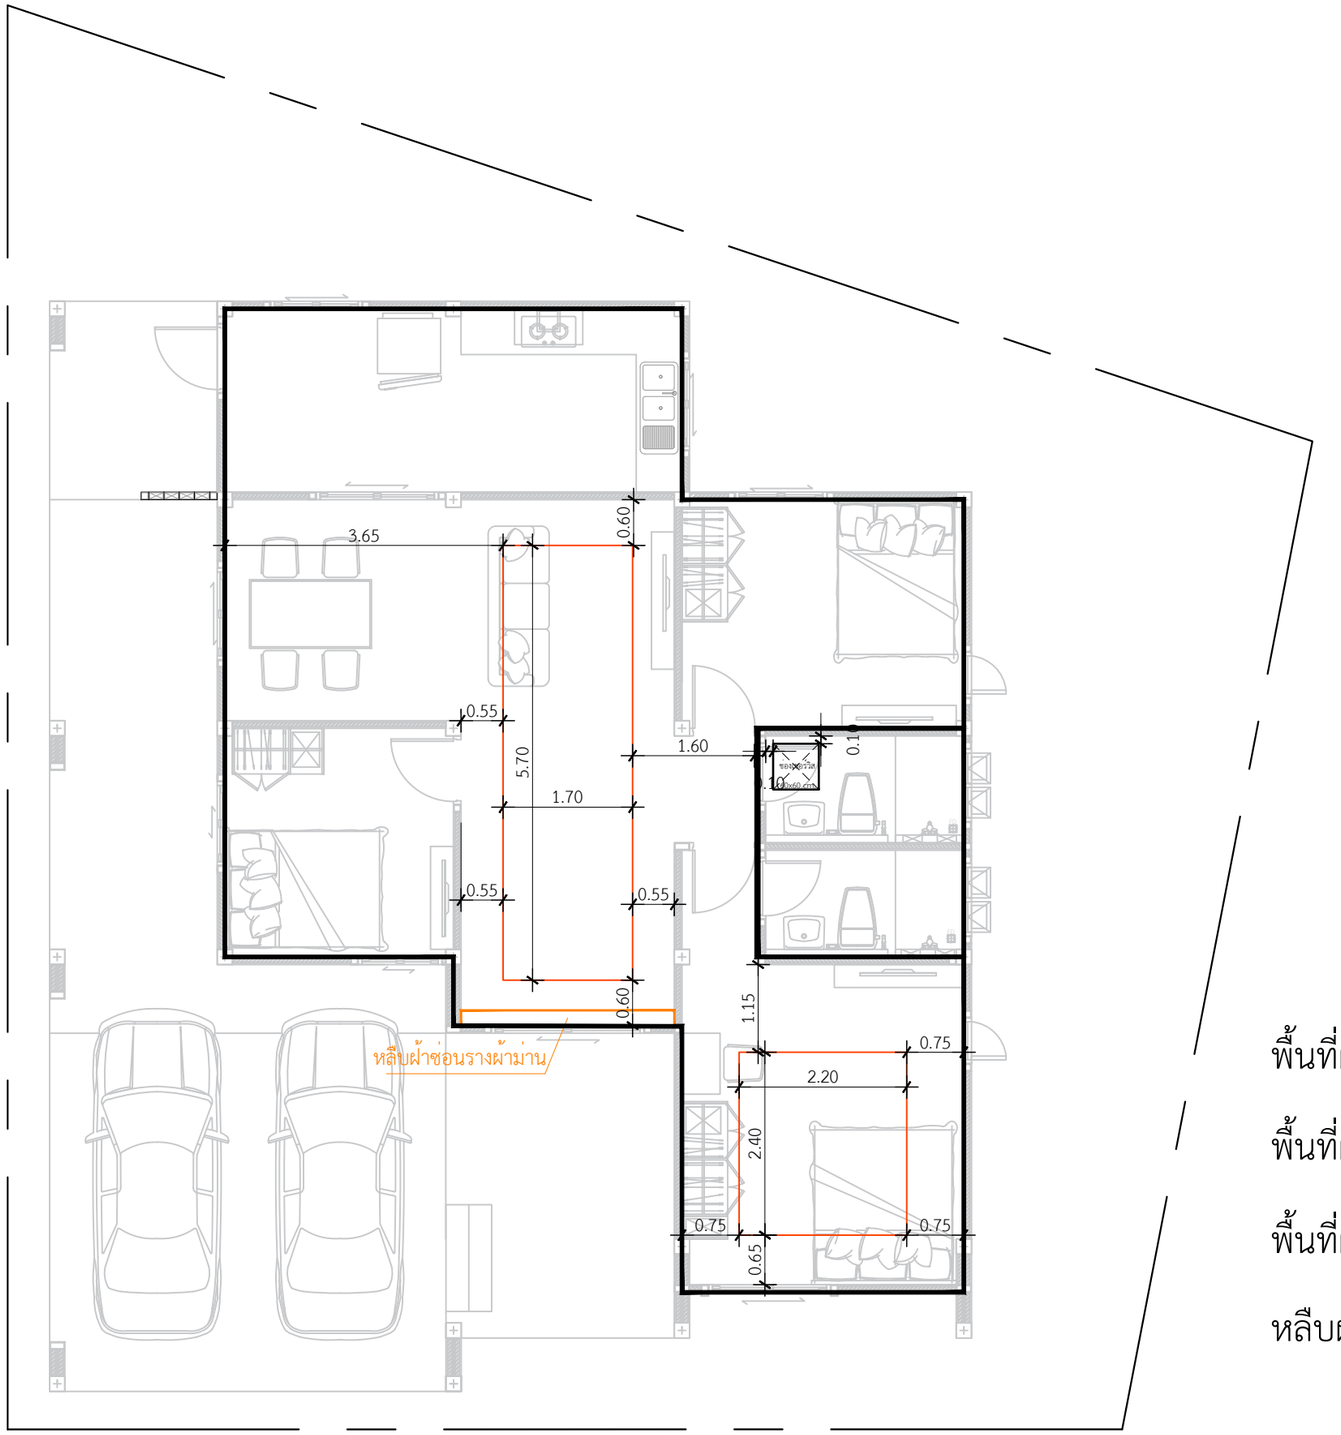

พื้นที่ฝ้าภายใน 84.06 ตร.ม.

พื้นที่ฝ้าชื้นห้องน้ำ 8.10 ตร.ม.

พื้นที่ฝ้าหลุมไม่มีซ่อนไฟ 18.57 ตร.ม.

หลืบฝ้าซ่อนรางผ้าม่าน 1 จุด

แปลนพื้นที่ฝ้าภายใน

IN SCALE 1 : 75

DBuild ดีบิลด์

PROJECT

บ้านพักอาศัย ค.ส.ล. 1 ชั้น

DATE :

ARCHITECT

STRUCTURAL ENGINEER

SANITARY ENGINEER
-

MECHANICAL ENGINEER
-

LANDSCAPE PROJECT
-

REVISE

No.	Detail	Date

OWNER

DRAWING TITLE

SCALE :

Drawing No:

Sheet No : 33

DOCUMENT No :