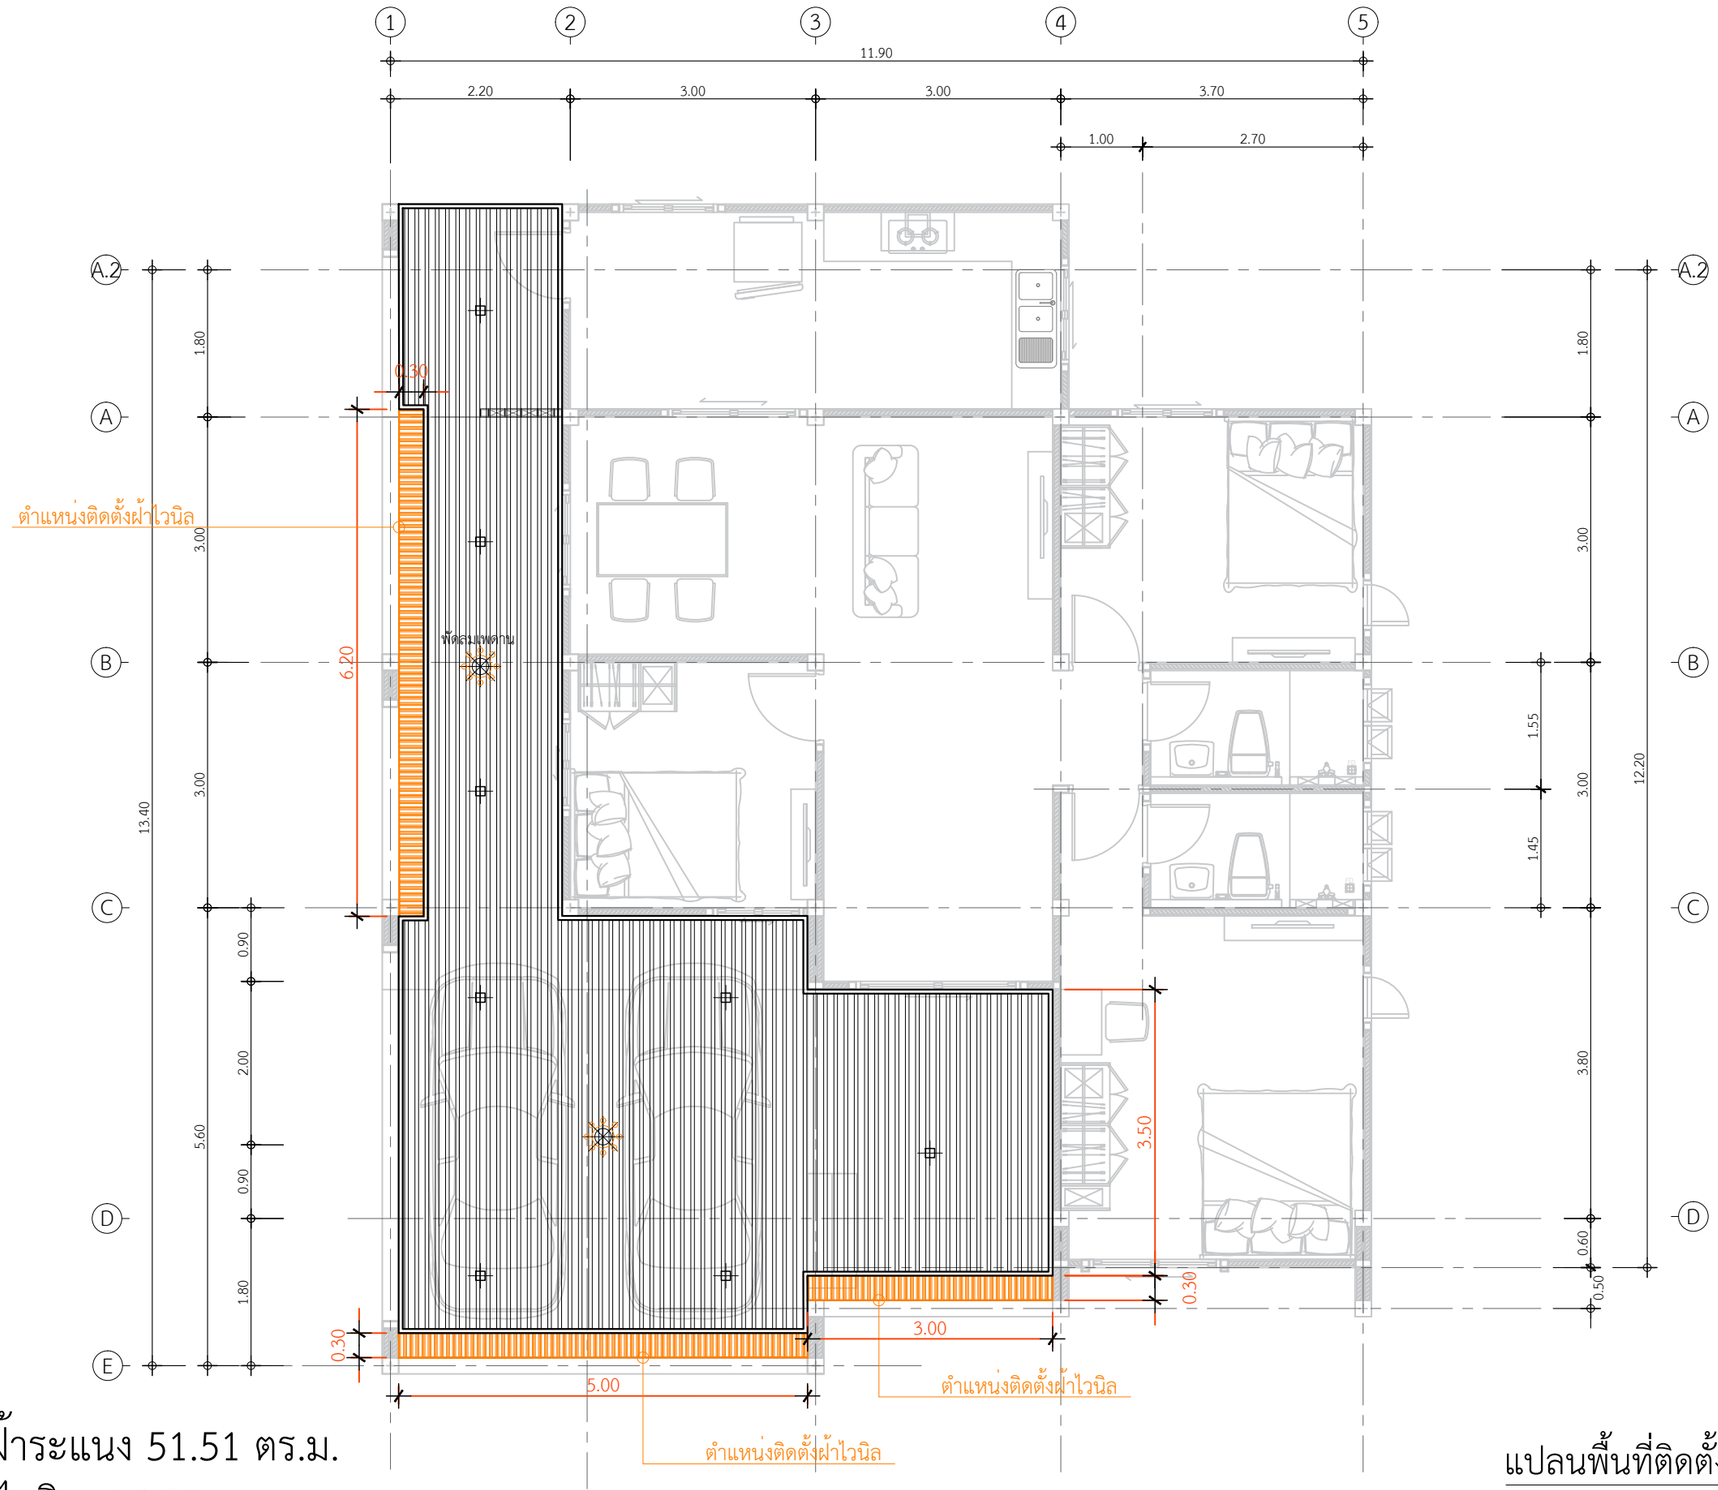

พื้นที่ไม้ฝ้าระแนง 51.51 ตร.ม.
ติดตั้งฝ้าไวนิล 14.20 เมตร

แปลนพื้นที่ติดตั้งไม้ฝ้าระแนง

IN SCALE 1 : 75

QDBuild คิวดีบิลด์

PROJECT

บ้านพักอาศัย ค.ส.ล. 1 ชั้น

DATE :

ARCHITECT

STRUCTURAL ENGINEER

SANITARY ENGINEER
-

MECHANICAL ENGINEER
-

LANDSCAPE PROJECT
-

REVISE

No.	Detail	Date

OWNER

DRAWING TITLE

SCALE :

Drawing No:

Sheet No : 33

DOCUMENT No :