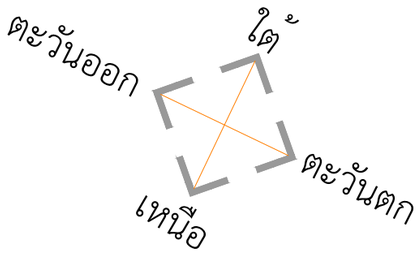

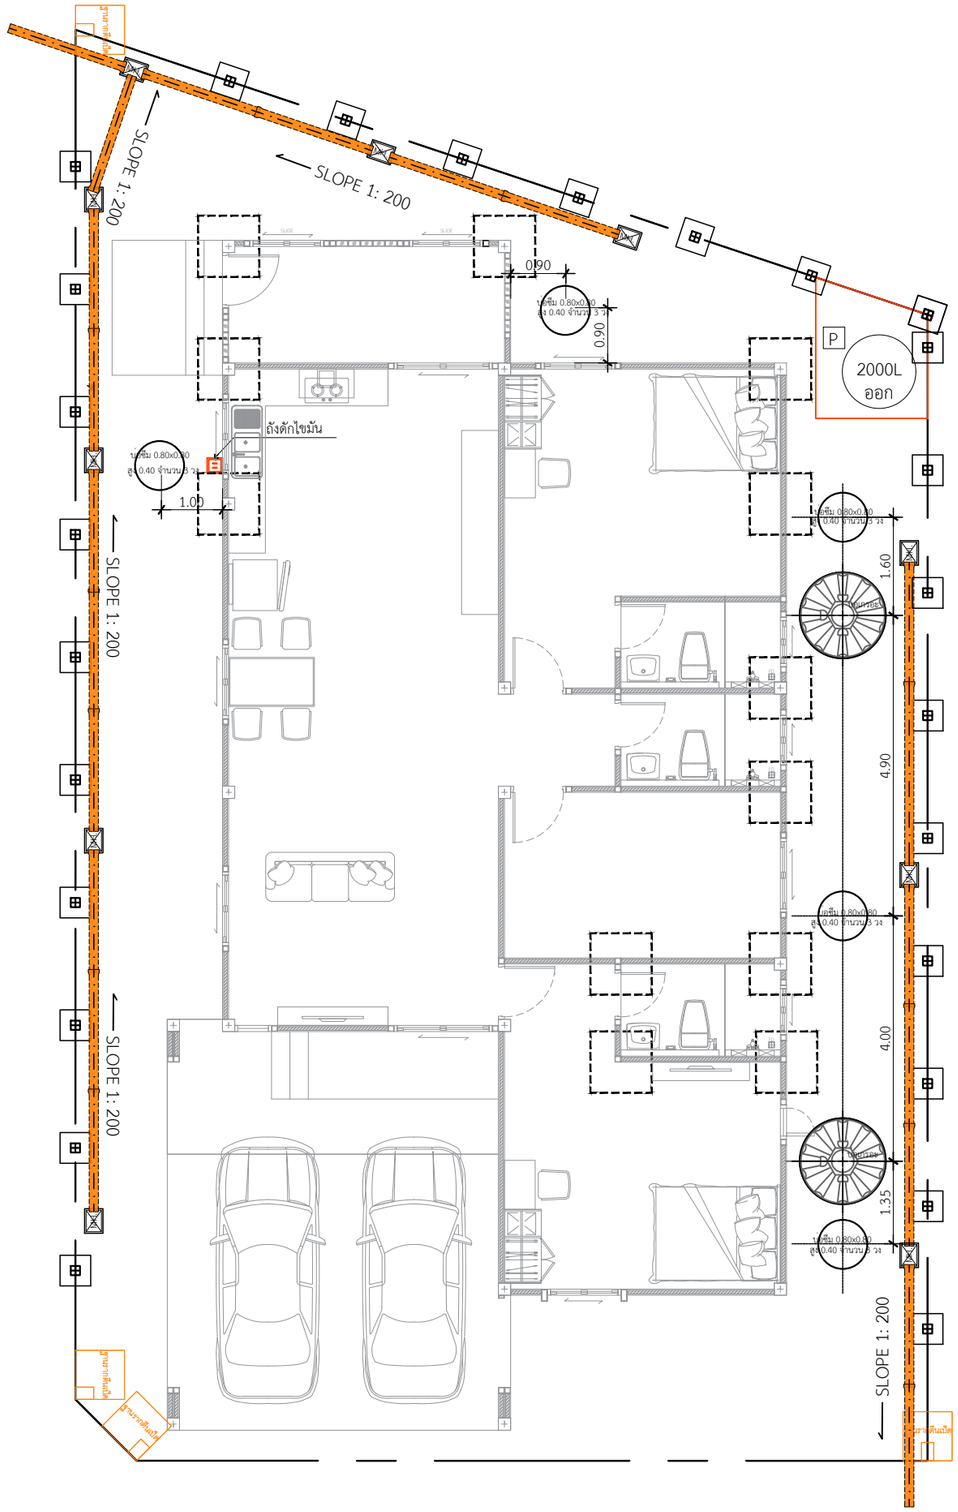

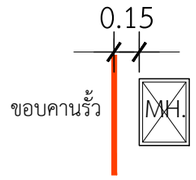

แบบขยายการวางบ่อพัก

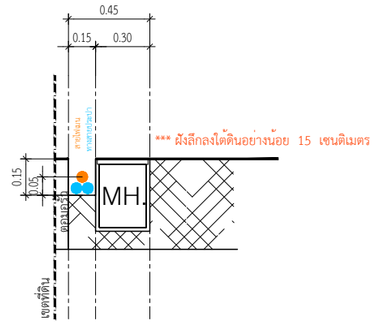

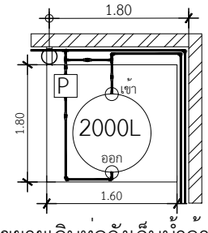

ขยายเดินท่อถังเก็บน้ำด้านขวา

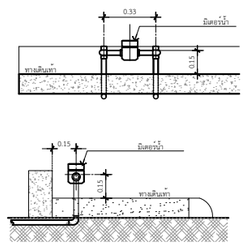

แบบ การติดตั้งระดับมิเตอร์น้ำ

****ท่อใยหิน ขนาด 6"**
2 เมตร = 20 ท่อน
3 เมตร = 1 ท่อน

****บ่อพัก 30x40** = 10 บ่อ

****ถังดักไขมัน** ขนาด 40x50 = 1 บ่อ

แปลนวางท่อระบายน้ำ

IN SCALE 1 : 100

DBuild ดีบิลด์

PROJECT
โครงการ บ้านเซนส์ เนเจอร์
บ้านพักอาศัย ค.ส.ล. 1 ชั้น

DATE :
ARCHITECT
STRUCTURAL ENGINEER
SANITARY ENGINEER
MECHANICAL ENGINEER
LANDSCAPE PROJECT

REVISE

No.	Detail	Date

OWNER
DRAWING TITLE
SCALE :
Drawing No:
Sheet No : 33
DOCUMENT No :