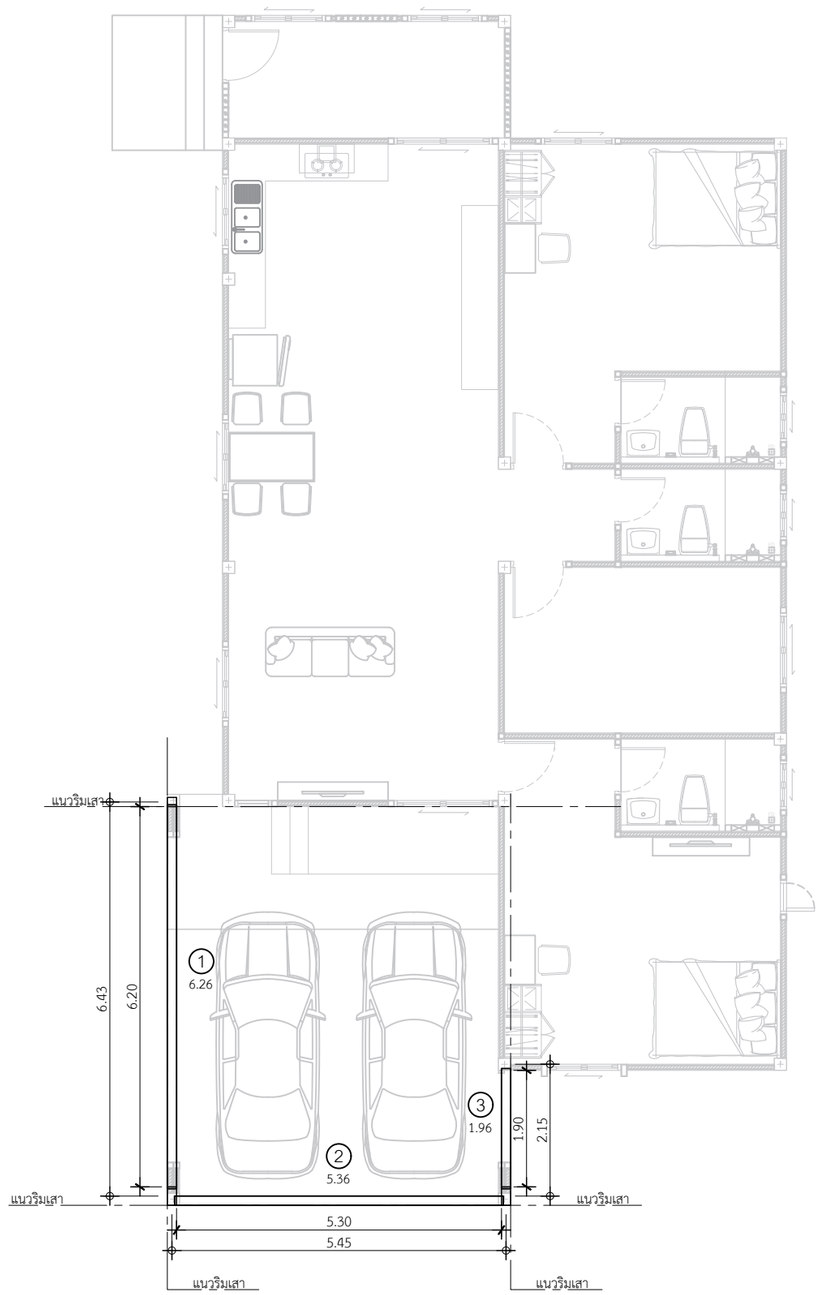


ติดตั้งเสาโรงจอดรถ
หนา 0.15 x 0.15

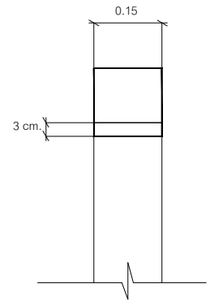


ติดตั้งเสาโรงจอดรถ
หนา 0.15 x 0.30

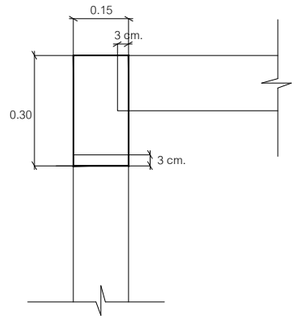


1 คานโรงจอดรถ ยาว 6.26 = 1 ท่อน

2 คานโรงจอดรถ ยาว 5.36 = 1 ท่อน

3 คานโรงจอดรถ ยาว 1.96= 1 ท่อน

*ใช้เสาโรงจอดรถขนาด 0.15 x 0.30 = 2 ต้น
*ใช้เสาโรงจอดรถขนาด 0.15 x 0.15 = 1 ต้น

## แปลนคานโรงจอดรถ

IN SCALE 1 : 100

DBuild ดีบิลด์

PROJECT
โครงการ บ้านเซนส์ เนเจอร์
บ้านพักอาศัย ค.ส.ล. 1 ชั้น

DATE :

ARCHITECT

STRUCTURAL ENGINEER

SANITARY ENGINEER
-

MECHANICAL ENGINEER
-

LANDSCAPE PROJECT
-

REVISE

| No. | Detail | Date |
|---|---|---|
| | | |

OWNER

DRAWING TITLE

SCALE : 1: 100

Drawing No:

Sheet No : 33

DOCUMENT No :