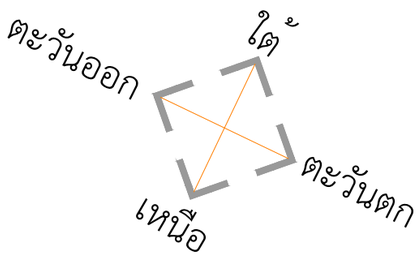

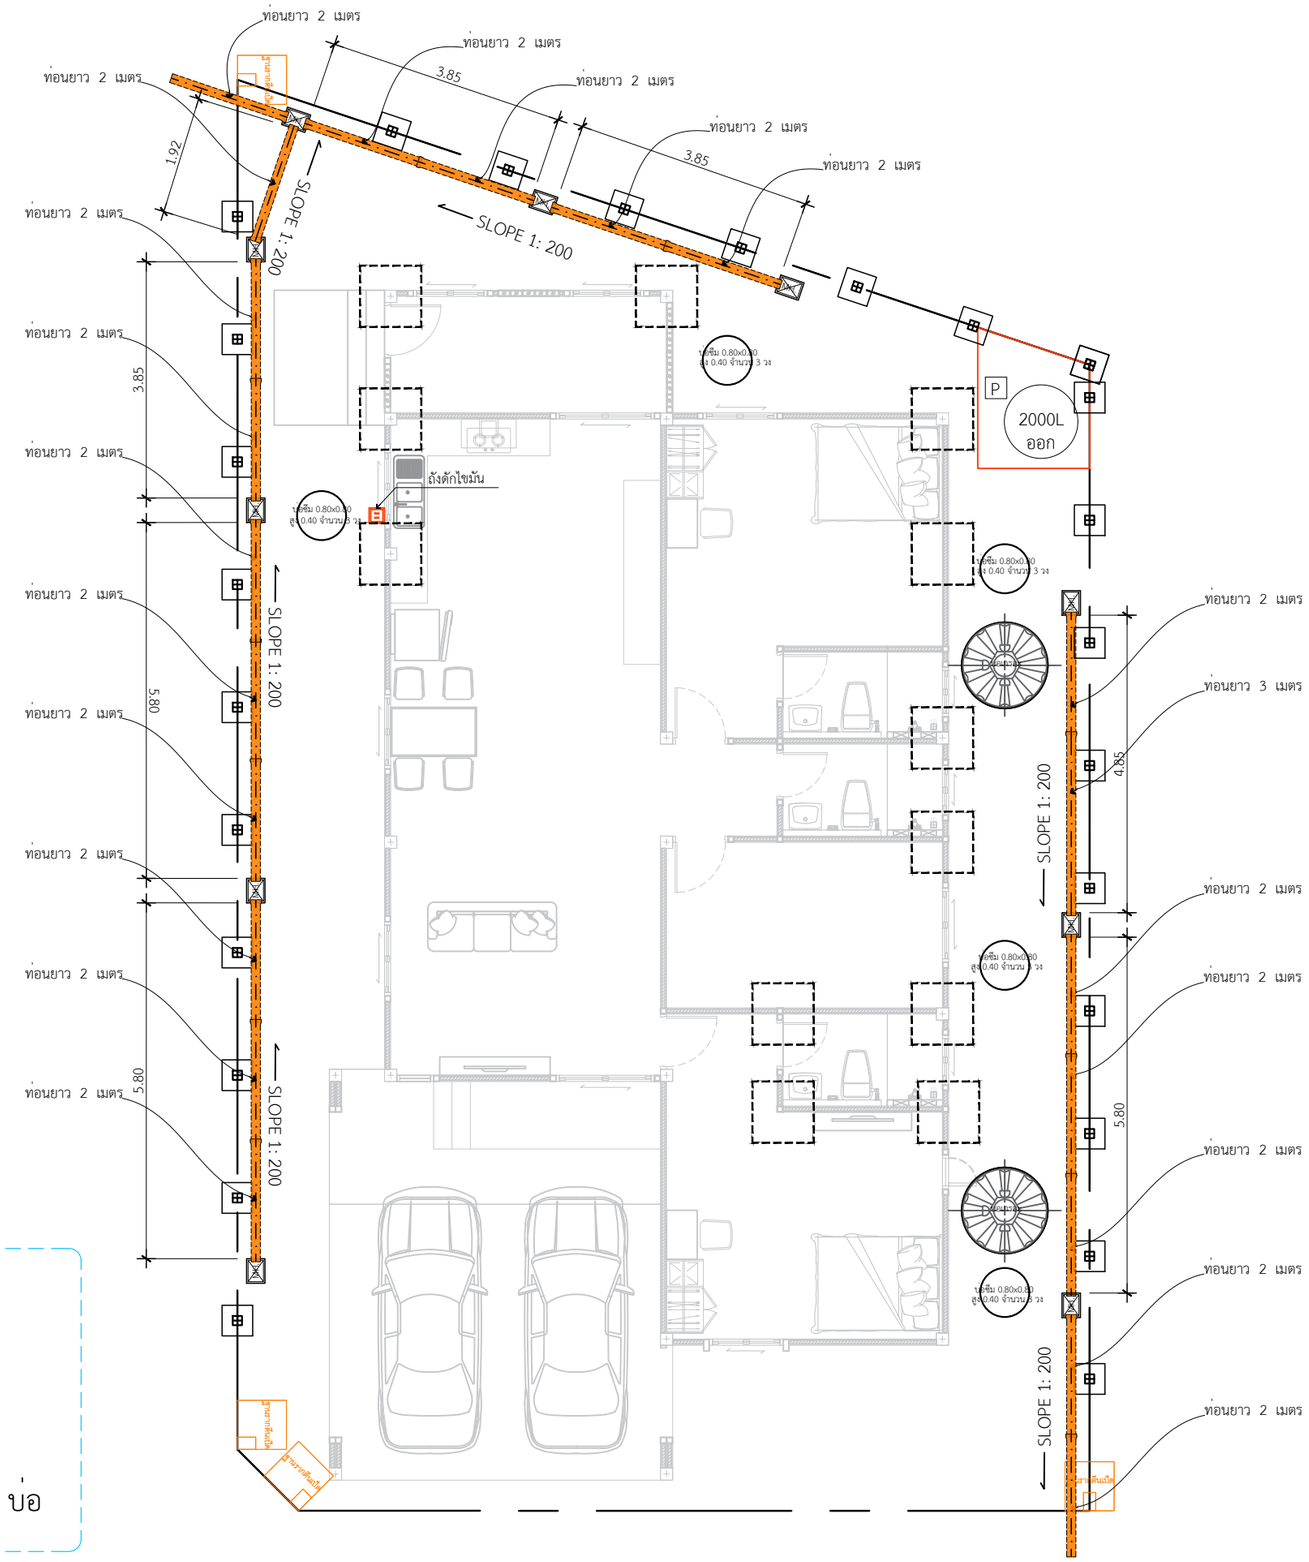

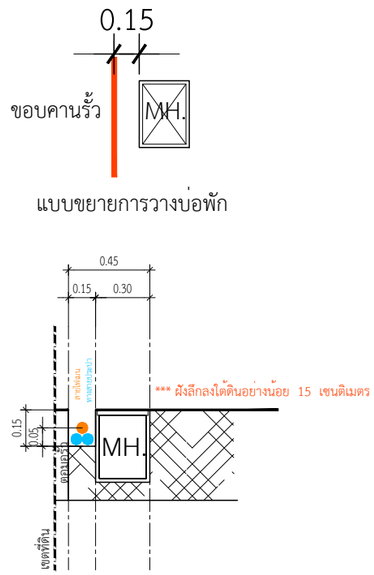

**ท่อใยหิน ขนาด 6"
2 เมตร = 20 ท่อน
3 เมตร = 1 ท่อน

**บ่อพัก 30x40 = 10 บ่อ

**ถังดักไขมัน ขนาด 40x50 = 1 บ่อ

แปลนวางท่อระบายน้ำ

IN SCALE 1 : 100

DBuild ดีบิลด์

PROJECT
โครงการ บ้านเซนส์ เนเจอร์
บ้านพักอาศัย ค.ส.ล. 1 ชั้น

DATE :

ARCHITECT

STRUCTURAL ENGINEER

SANITARY ENGINEER

MECHANICAL ENGINEER

LANDSCAPE PROJECT

REVISE

No.	Detail	Date

OWNER

DRAWING TITLE
แปลนสุขาภิบาล

SCALE : 1: 100

Drawing No: SN-02

Sheet No : 30 / 33

DOCUMENT No :