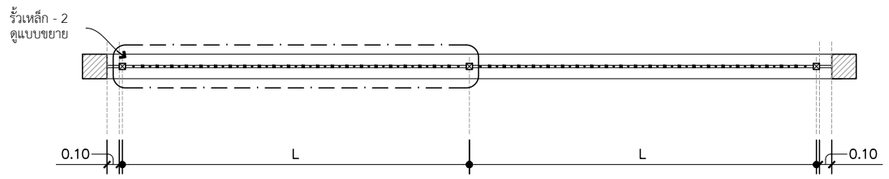

แปลนขยายระแนงเหล็กรั้ว - 2

SCALE 1 : 50

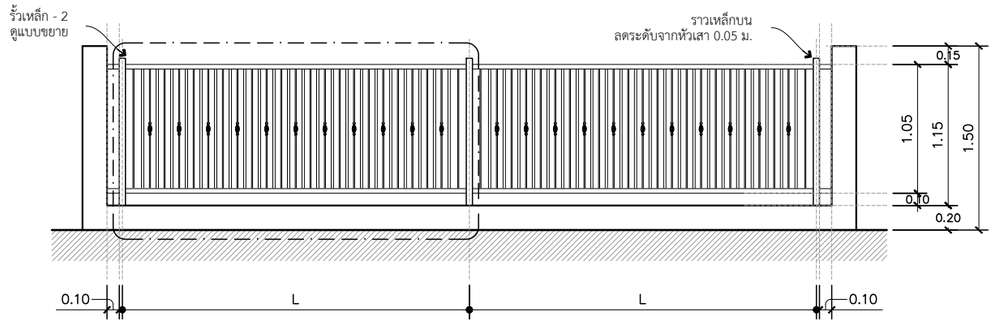

รูปด้านขยายระแนงเหล็กรั้ว - 2

SCALE 1 : 50

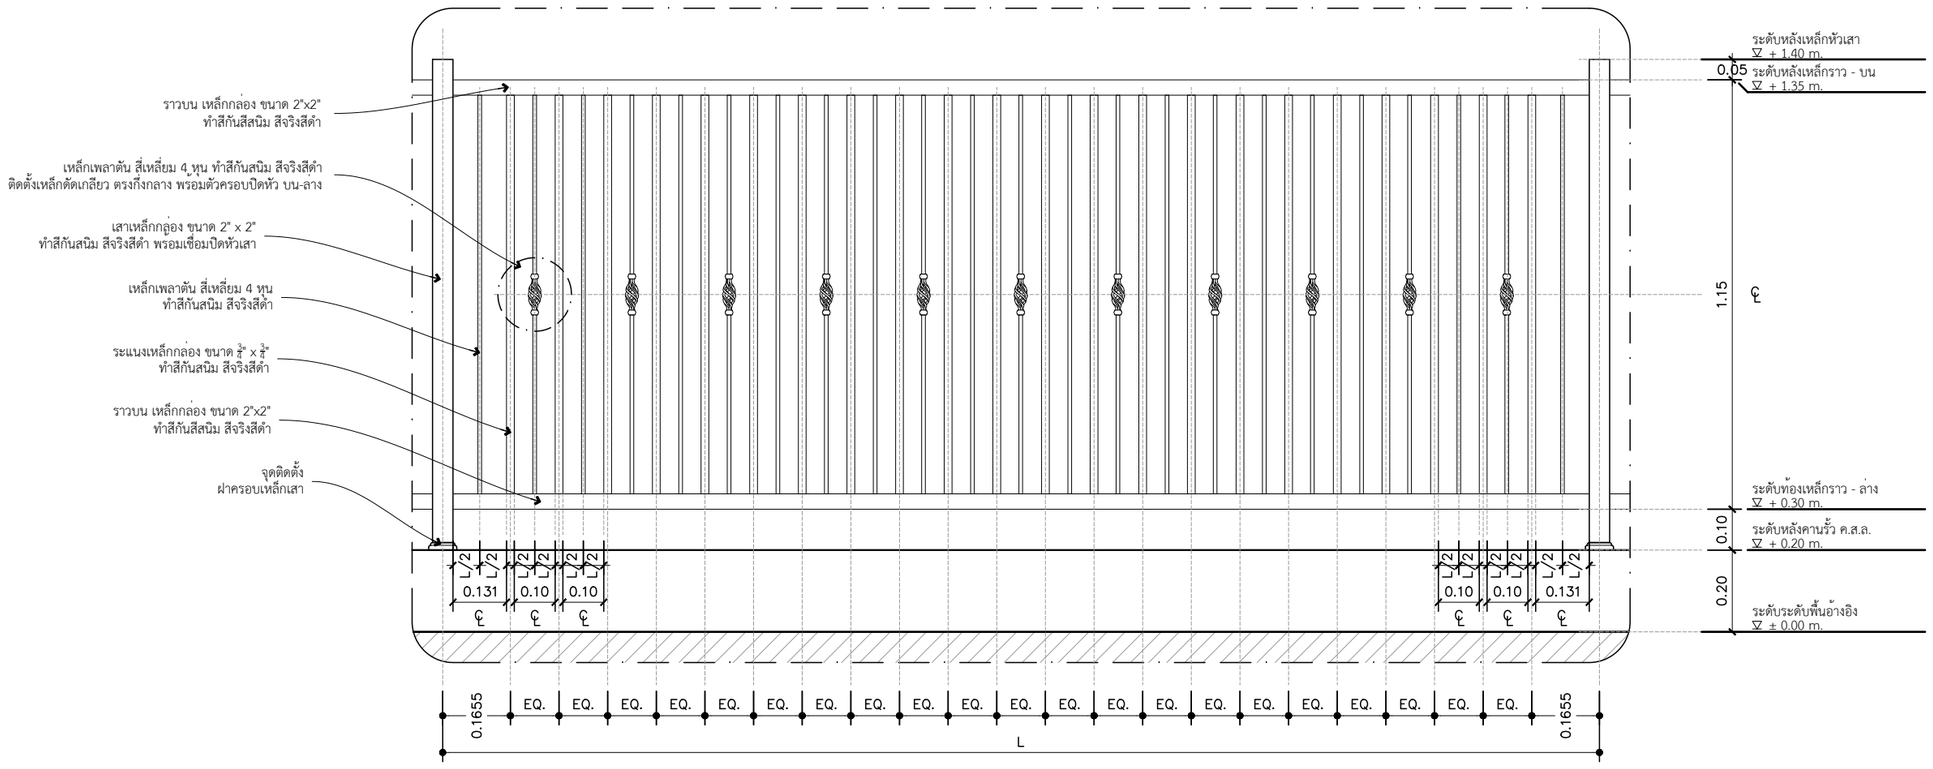

แบบขยายรั้วเหล็ก - 2

SCALE 1 : 15

DBuild ดีบิลด์

PROJECT

โครงการ บ้านเซนส์ เนเจอร์
บ้านพักอาศัย ค.ส.ล. 1 ชั้น

DATE :

ARCHITECT

STRUCTURAL ENGINEER

SANITARY ENGINEER
-

MECHANICAL ENGINEER
-

LANDSCAPE PROJECT
-

REVISE

No.	Detail	Date

OWNER

DRAWING TITLE

SCALE : 1: 50

Drawing No:

Sheet No : 33

DOCUMENT No :