


## แปลนขยายเคาน์เตอร์ห้องครัว

INSCALE 1 : 75

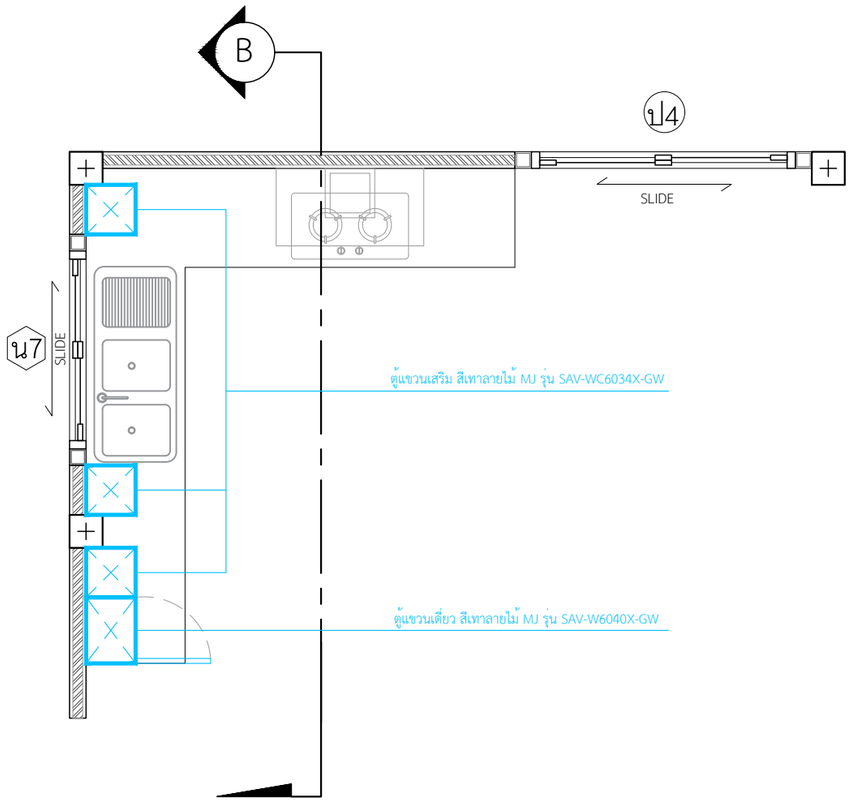


## รูปตัด A-A

INSCALE 1 : 50

ตู้แขวนเดี่ยว สีเทาลายไม้ MJ รุ่น SAV-W6040X-GW = 1 ตู้
ตู้แขวนเสริม สีเทาลายไม้ MJ รุ่น SAV-WC6034X-GW = 3 ตู้

**ตู้แขวน ยี่ห้อ MJ KITCHENสีเทาลายไม้

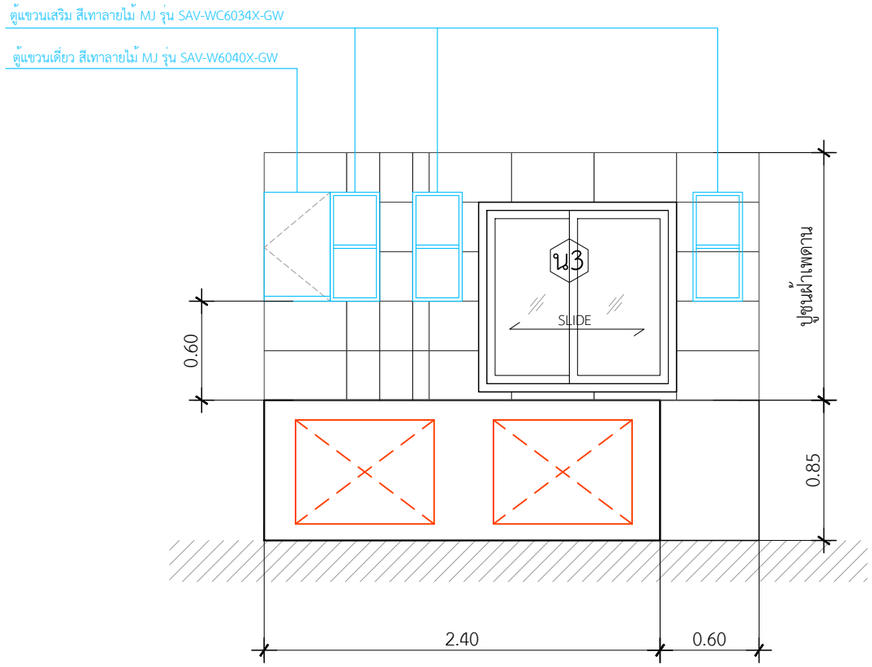DBuild ดีบิลด์

PROJECT
โครงการ บ้านเซนส์ เนเจอร์
บ้านพักอาศัย ค.ส.ล. 1 ชั้น

DATE :

ARCHITECT

STRUCTURAL ENGINEER

SANITARY ENGINEER
-

MECHANICAL ENGINEER
-

LANDSCAPE PROJECT
-

REVISE

| No. | Detail | Date |
|---|---|---|
| | | |

OWNER

DRAWING TITLE

SCALE :

Drawing No:

Sheet No : 33

DOCUMENT No :