SEN14-008-Classic-Princess

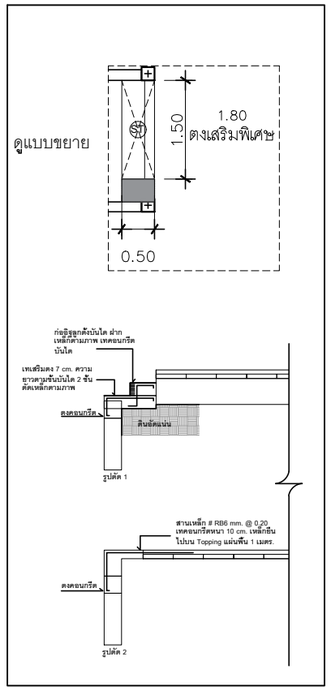

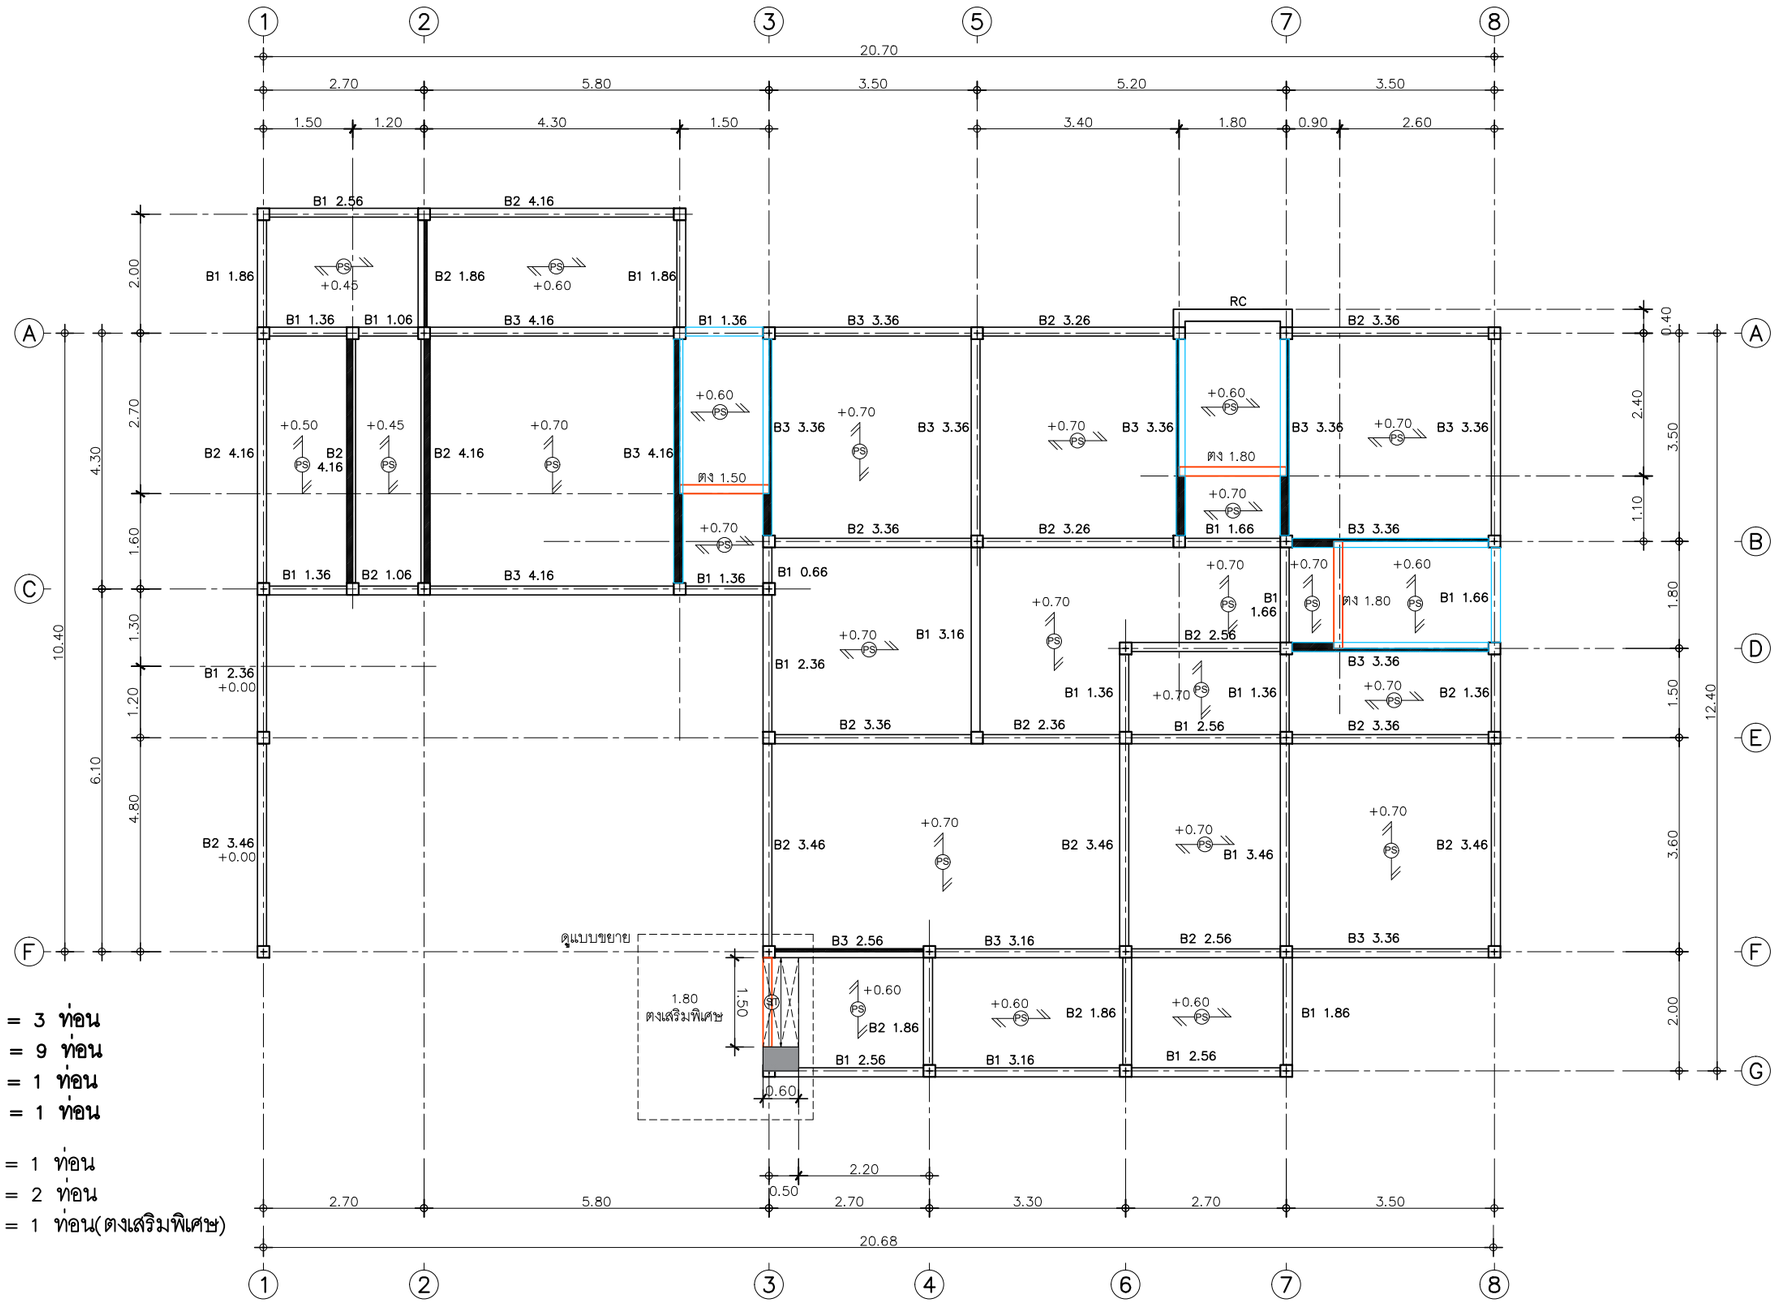

B1 1.86 = 3 ท่อน
B1 1.36 = 6 ท่อน
B1 2.56 = 4 ท่อน
B1 2.36 = 2 ท่อน
B1 1.66 = 3 ท่อน
B1 0.66 = 1 ท่อน
B1 3.16 = 2 ท่อน
B1 1.06 = 1 ท่อน
B1 3.46 = 1 ท่อน

B2 4.16 = 4 ท่อน
B2 3.46 = 4 ท่อน
B2 1.86 = 3 ท่อน
B2 3.36 = 4 ท่อน
B2 2.36 = 1 ท่อน
B2 1.36 = 1 ท่อน
B2 1.06 = 1 ท่อน
B2 2.56 = 2 ท่อน
B2 3.26 = 2 ท่อน

B3 4.16 = 3 ท่อน
B3 3.36 = 9 ท่อน
B3 3.16 = 1 ท่อน
B3 2.56 = 1 ท่อน

ตง 1.50 = 1 ท่อน
ตง 1.80 = 2 ท่อน
ตง 1.80 = 1 ท่อน(ตงเสริมพิเศษ)

แปลนคาน
IN SCALE 1 : 100

QDHouse

PROJECT
โครงการ บ้านเซนส์ เนเจอร์ 14
บ้านพักอาศัย คสล 1 ชั้น

DATE :

ARCHITECT & DRAWING
จักรีพงศ์ ทิพย์ภาษา ภ-สถ 13193

STRUCTURAL ENGINEER

SANITARY ENGINEER
-

MECHANICAL ENGINEER
-

DRAWING
-

REVISE

No.	Detail	Date

KEY PLAN

DRAWING TITLE
แปลนคาน

SCALE : 1: 100

Drawing No: A-06

Sheet No : 06 33

DOCUMENT No :