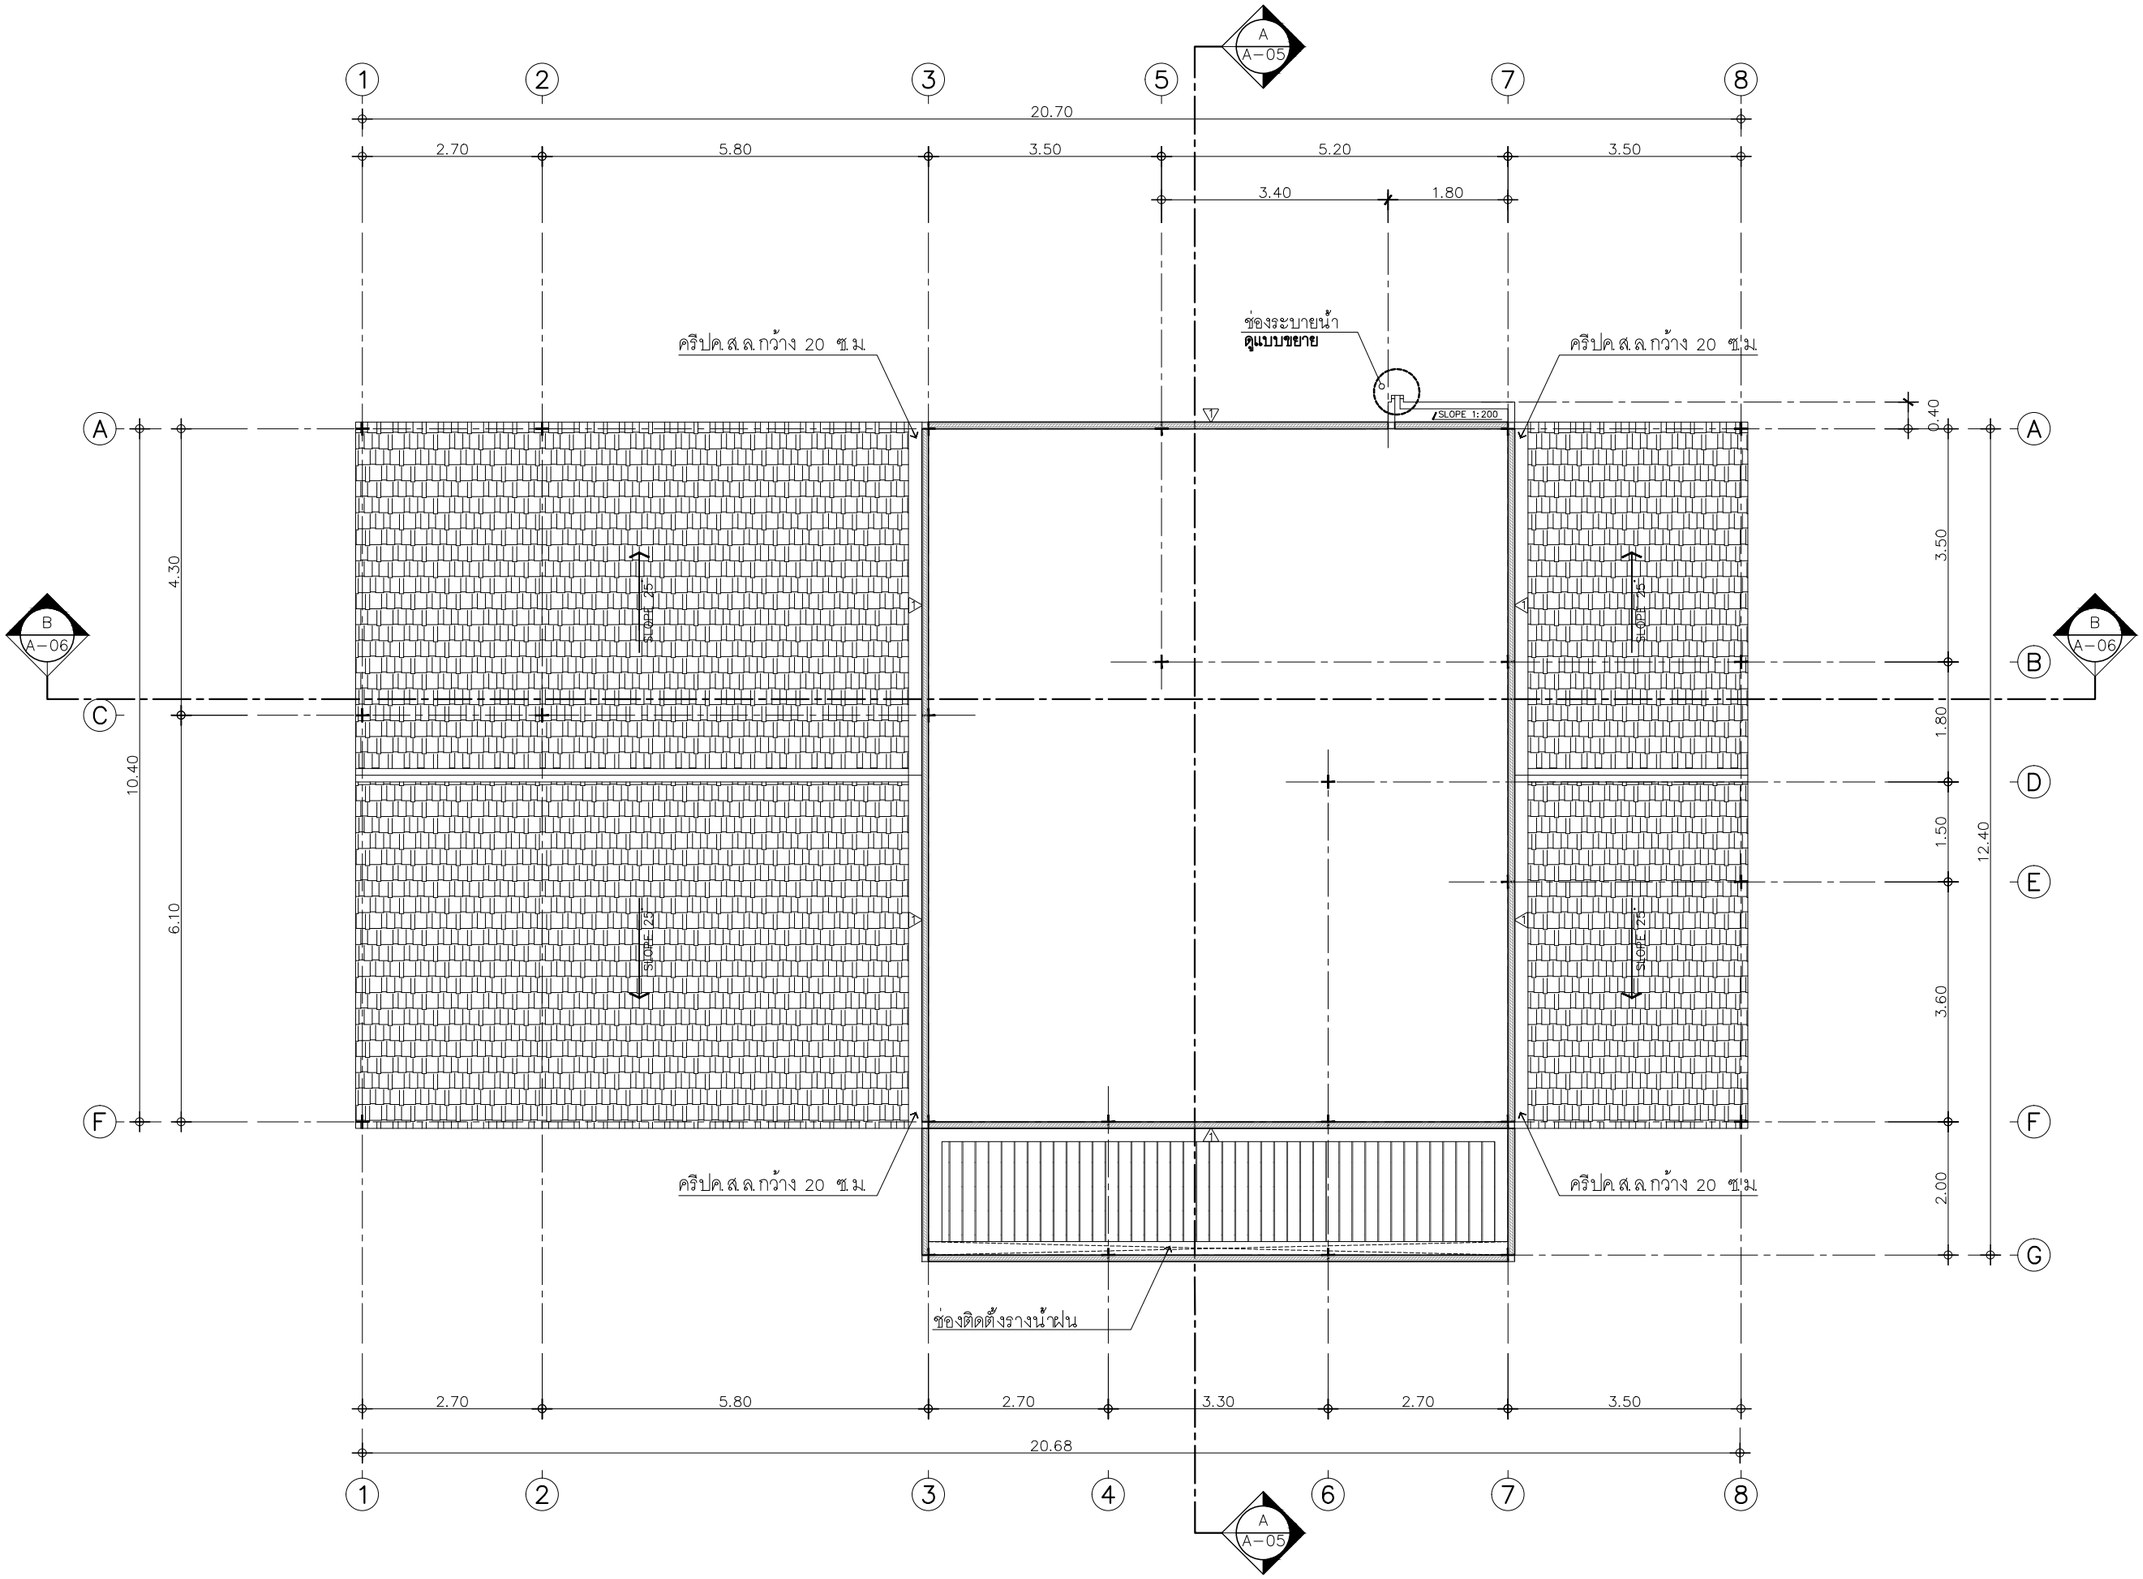

แปลนหลังคาชั้นล่าง

IN SCALE 1 : 100

3 A-11 | 4 A-11 | 2 A-10 | 1 A-10

QDHouse

PROJECT

โครงการ บ้านเซนส์ เนเจอร์ 14
บ้านพักอาศัย ค.ส.ล 1 ชั้น

DATE :

ARCHITECT & DRAWING

จักรีพงศ์ ทิพย์ภาษา ภ-สถ 13193

STRUCTURAL ENGINEER

SANITARY ENGINEER
-

MECHANICAL ENGINEER
-

DRAWING
-

REVISE

No.	Detail	Date

KEY PLAN

DRAWING TITLE

แปลนหลังคาชั้นล่าง

SCALE : 1: 100

Drawing No: A-07

Sheet No : 07 33

DOCUMENT No :