SEN14-008-Classic-Princess

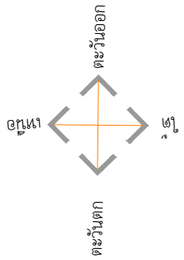

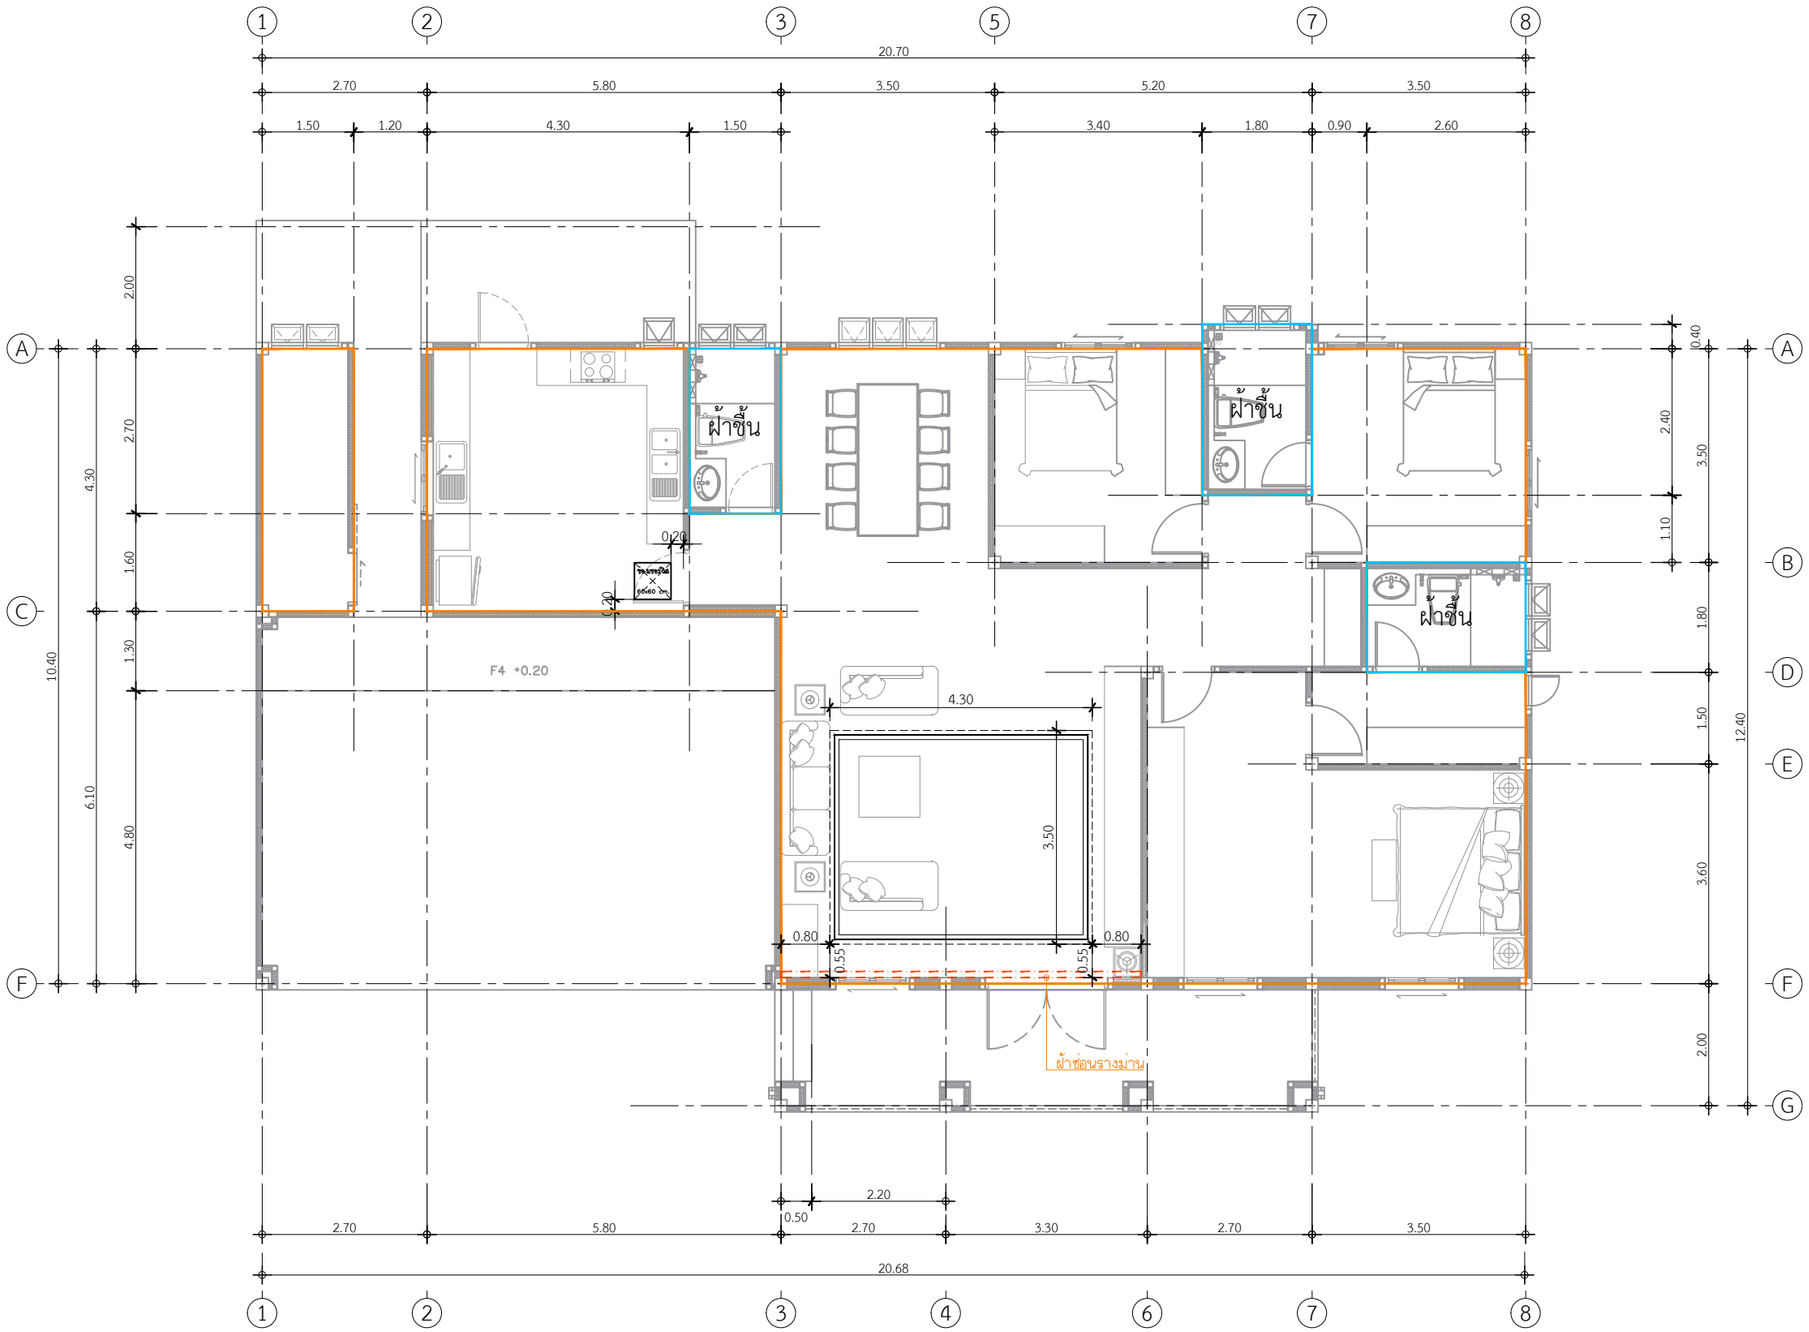

พื้นที่ฝ้าภายใน 145.22 ตร.ม.

พื้นที่ฝ้าชื้นภายใน 13.77 ตร.ม.

พื้นที่ฝ้าหลุมซ่อนไฟ 31.20 ตร.ม.

ฝ้าซ่อนรางม่าน 1 จุด

แปลนพื้นที่ฝ้าภายใน

IN SCALE 1 : 75

QDHouse คว้ดฮ้าส

PROJECT

โครงการ บ้านเซนส์ เนเจอร์ 14

บ้านพักอาศัย ค.ส.ล. 1 ชั้น

DATE :

ARCHITECT & DRAWING

จักรีพงศ์ ทิพย์ภาษา ภ.สถ. 13193

STRUCTURAL ENGINEER

SANITARY ENGINEER

-

MECHANICAL ENGINEER

-

DRAWING

-

REVISE

No.	Detail	Date

KEY PLAN

DRAWING TITLE

แปลนพื้นที่ฝ้าภายใน

SCALE : 1: 125

Drawing No: A-06

Sheet No : 06 33

DOCUMENT No :