SEN14-008-Classic-Princess

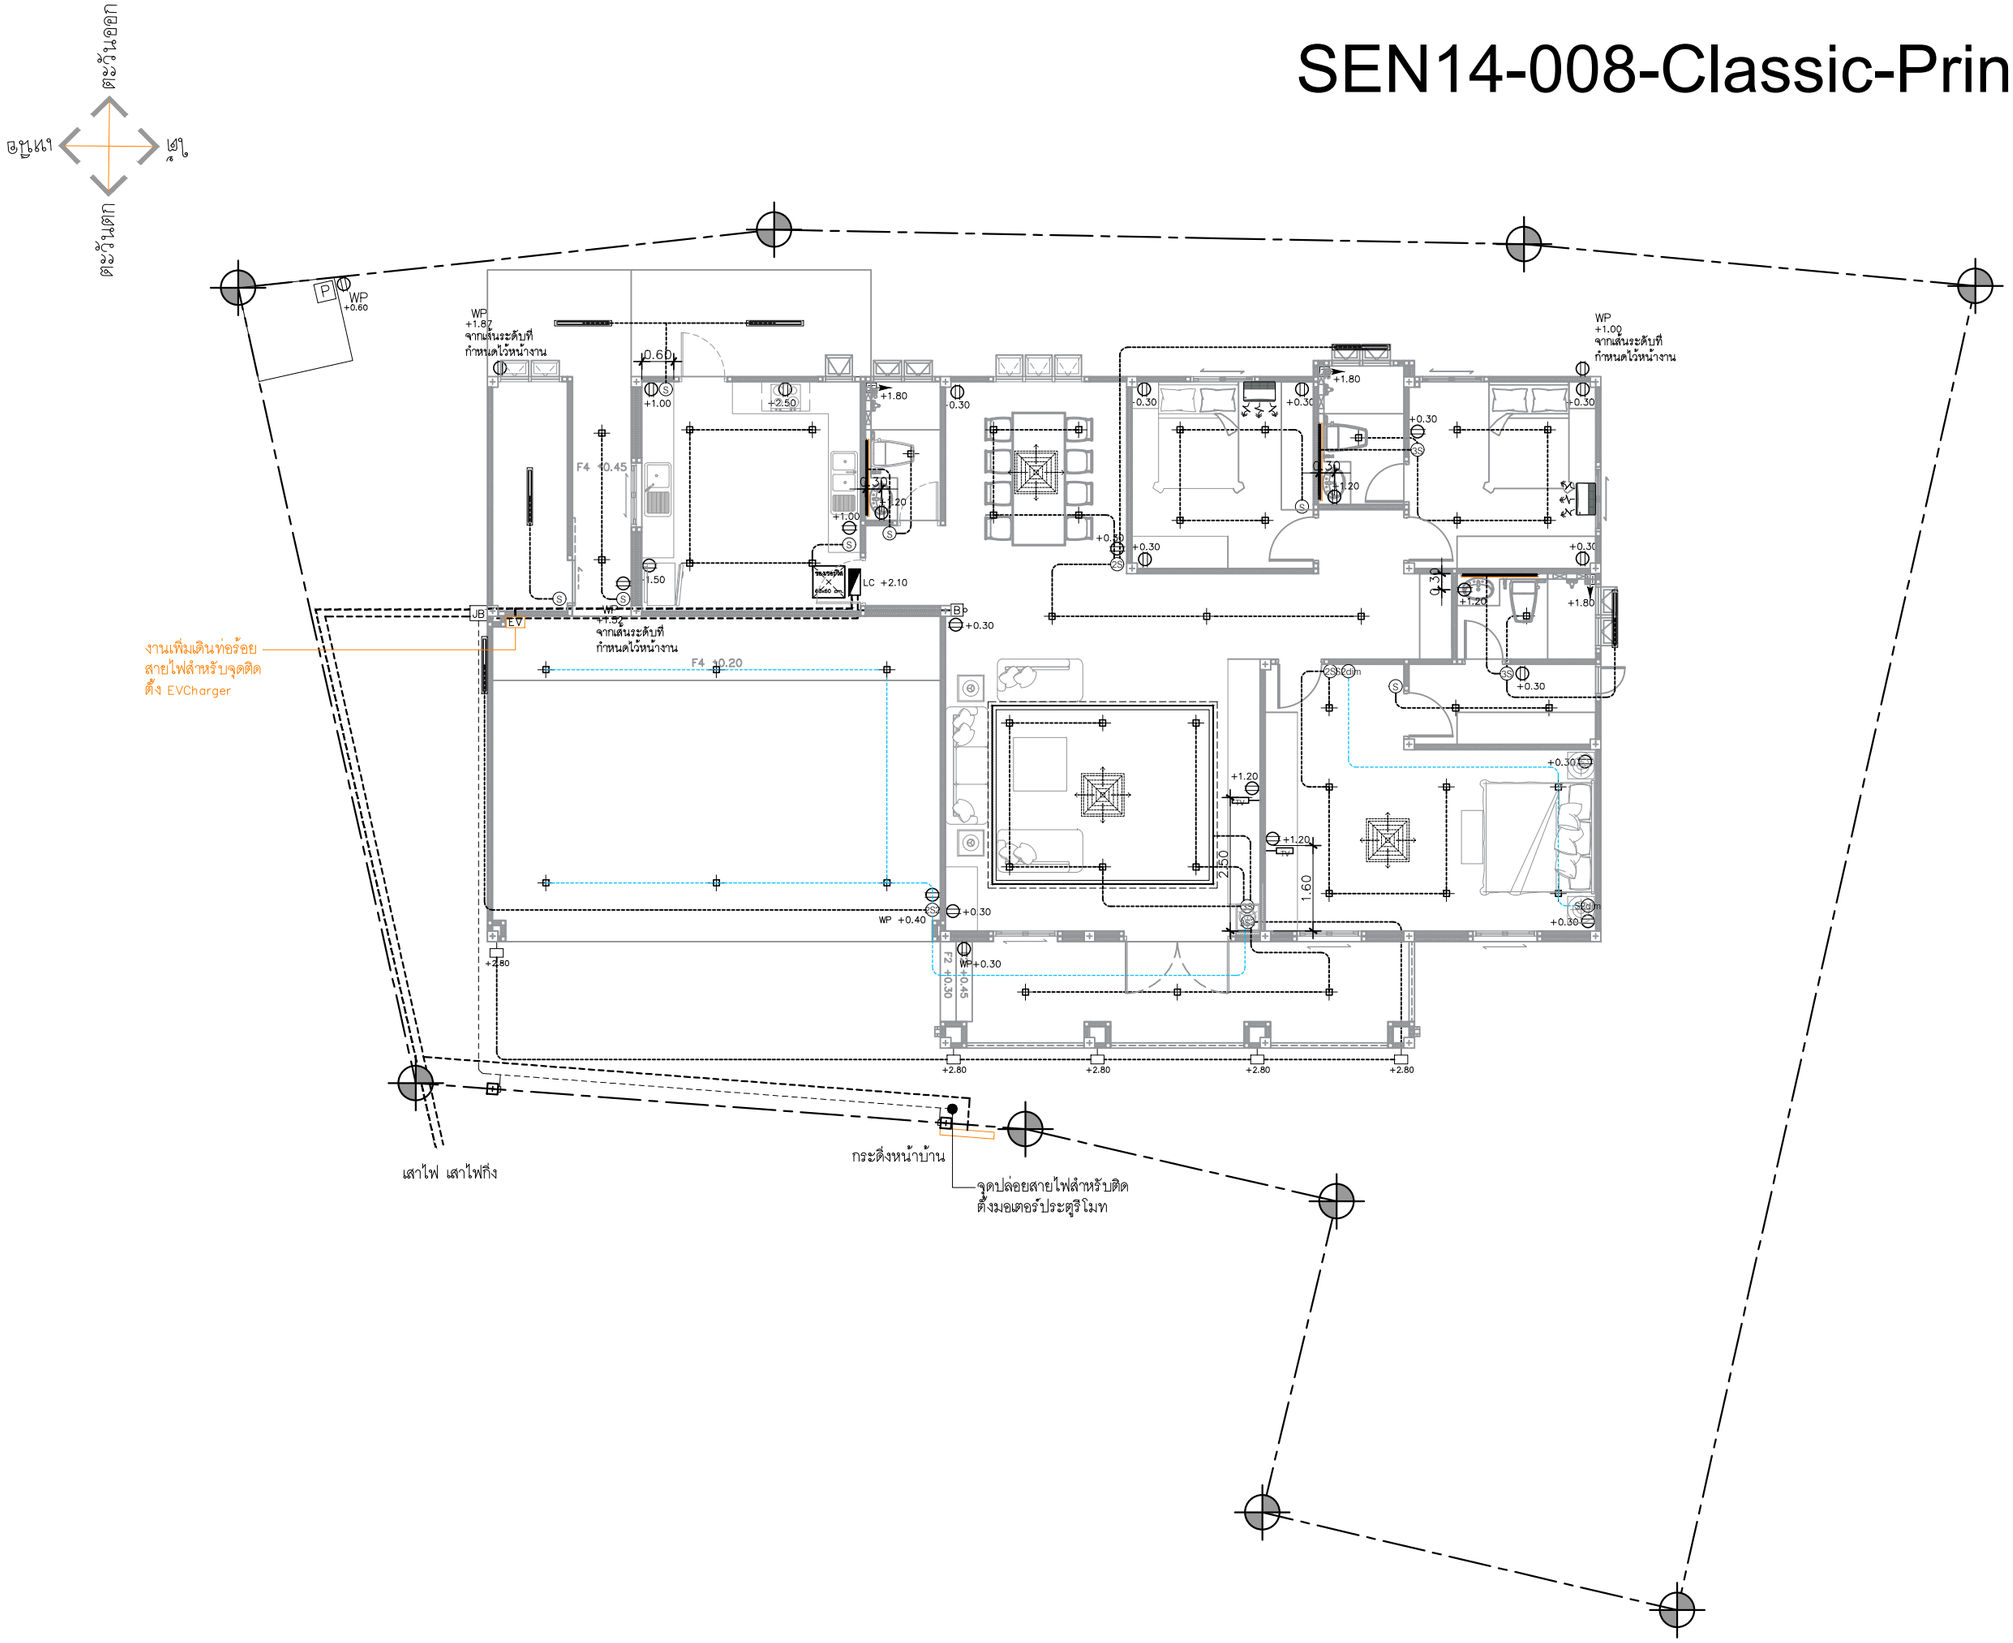

แปลนไฟฟ้า
IN SCALE 1 : 125

QDHouse ควอลิตี้ฮาส

PROJECT
โครงการ บ้านเซนส์ เนเจอร์ 14
บ้านพักอาศัย ค.ส.ล. 1 ชั้น

DATE :

ARCHITECT & DRAWING
จักรีพงศ์ ทิพย์ภาษา ภ-สถ. 13193

STRUCTURAL ENGINEER

SANITARY ENGINEER
-

MECHANICAL ENGINEER
-

DRAWING
-

REVISE

No.	Detail	Date

KEY PLAN

DRAWING TITLE
แปลนไฟฟ้า

SCALE : 1: 125

Drawing No: A-06

Sheet No : 06 33

DOCUMENT No :