SEN14-008-Classic-Princess

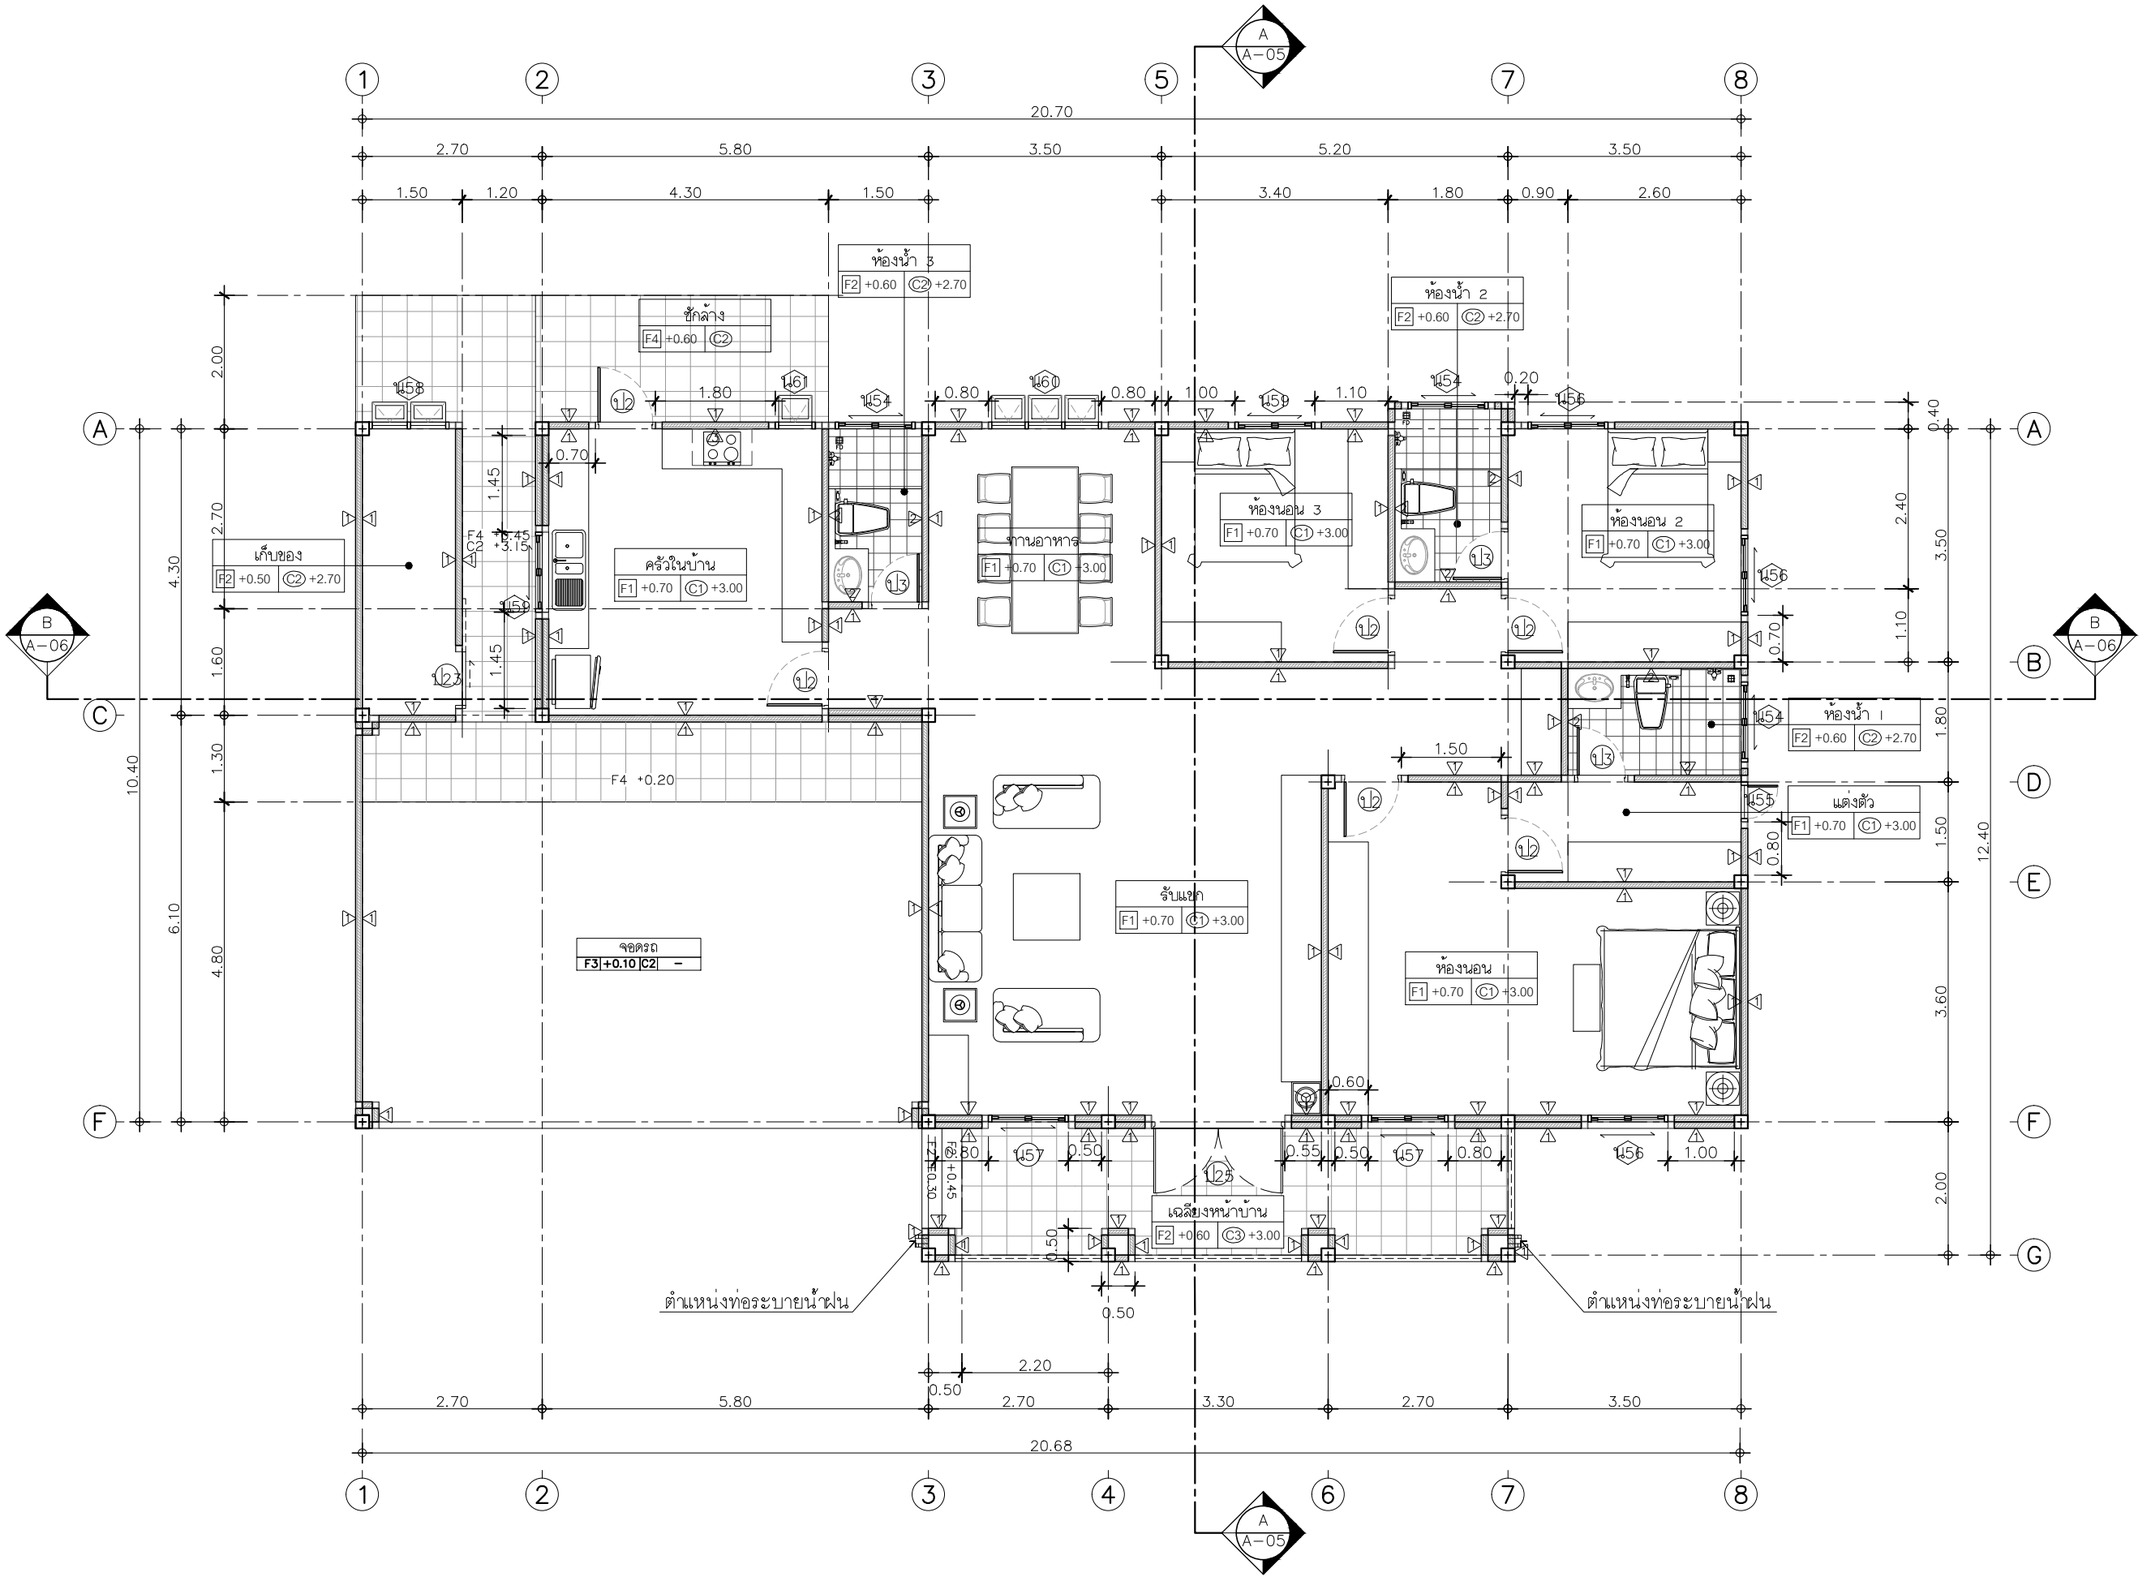

แปลนพื้น

IN SCALE 1 : 100

PROJECT	โครงการ บ้านเซนส์ เนเจอร์ 14 บ้านพักอาศัย ค.ส.ล 1 ชั้น
DATE :	
ARCHITECT & DRAWING	จักรีพงศ์ ทิพย์ภาษา ภ–สถ 13193
STRUCTURAL ENGINEER	
SANITARY ENGINEER	-
MECHANICAL ENGINEER	-
DRAWING	-

REVISE

No.	Detail	Date

KEY PLAN

DRAWING TITLE: แปลนพื้น

SCALE : 1: 100

Drawing No: A–06

Sheet No : 06 33

DOCUMENT No :