SEN14-008-Classic-Princess

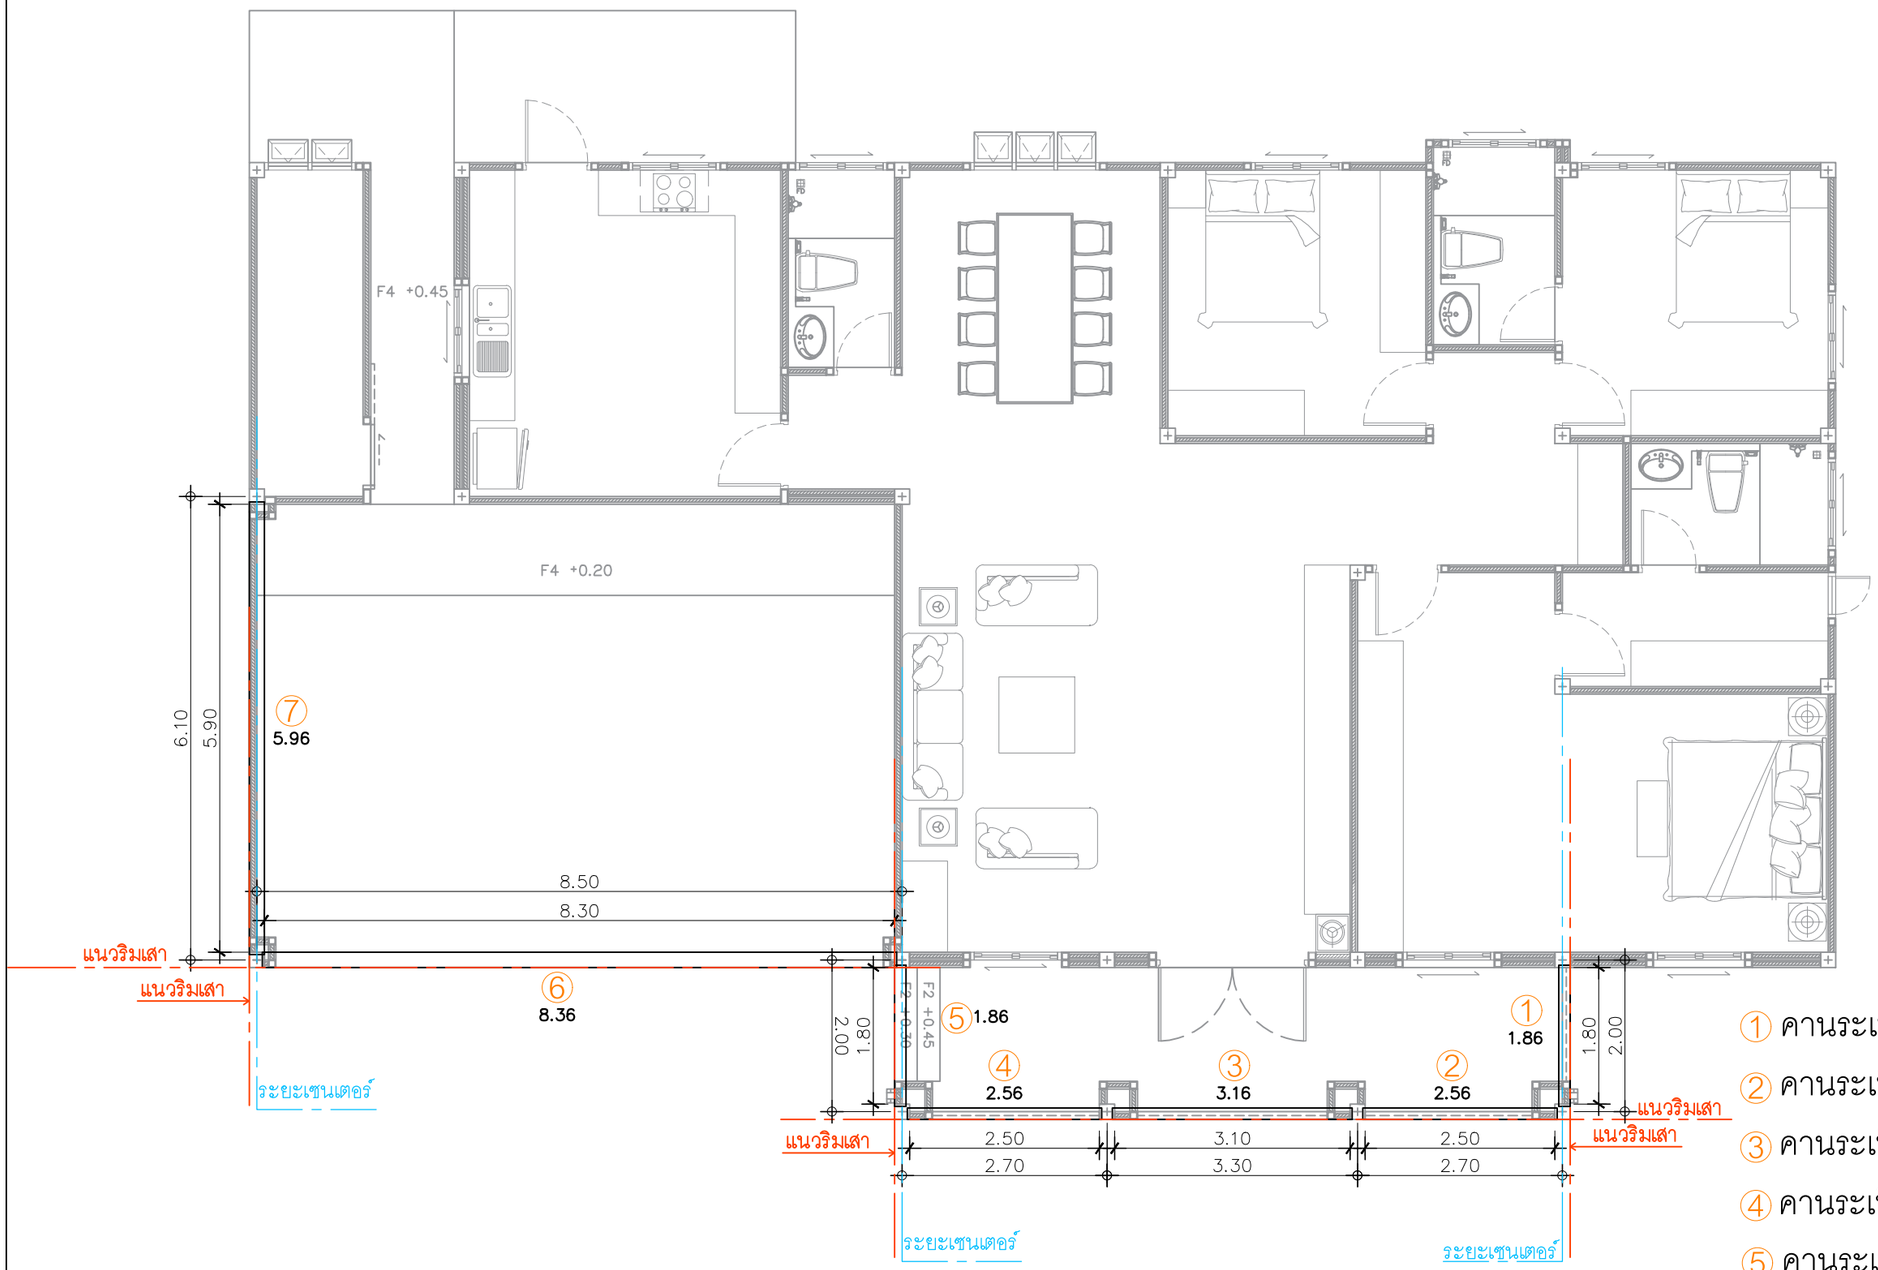

ติดตั้งเสาโรงจอดรถ , ระเบียงหน้าบ้าน
หน้า 0.20 x 0.20

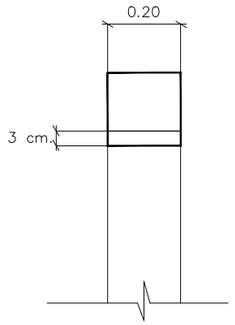

1. คานระเบียงหน้าบ้าน ยาว 1.86 = 1 ท่อน
2. คานระเบียงหน้าบ้าน ยาว 2.56 = 1 ท่อน
3. คานระเบียงหน้าบ้าน ยาว 3.16 = 1 ท่อน
4. คานระเบียงหน้าบ้าน ยาว 2.56 = 1 ท่อน
5. คานระเบียงหน้าบ้าน ยาว 1.86 = 1 ท่อน
6. คานโรงจอดรถ ยาว 8.36 = 1 ท่อน
7. คานโรงจอดรถ ยาว 5.96 = 1 ท่อน

แปลนคานโรงจอดรถ

IN SCALE 1 : 75

QDHouse คว้ดฮ้าส์

PROJECT

โครงการ บ้านเซนส์ เนเจอร์ 14
บ้านพักอาศัย ค.ส.ล 1 ชั้น

DATE :

ARCHITECT & DRAWING

จักรีพงศ์ ทิพย์ภาษา ภ-สถ 13193

STRUCTURAL ENGINEER

SANITARY ENGINEER
-

MECHANICAL ENGINEER
-

DRAWING
-

REVISE

No.	Detail	Date

KEY PLAN

DRAWING TITLE

SCALE :

Drawing No:

Sheet No : 33

DOCUMENT No :