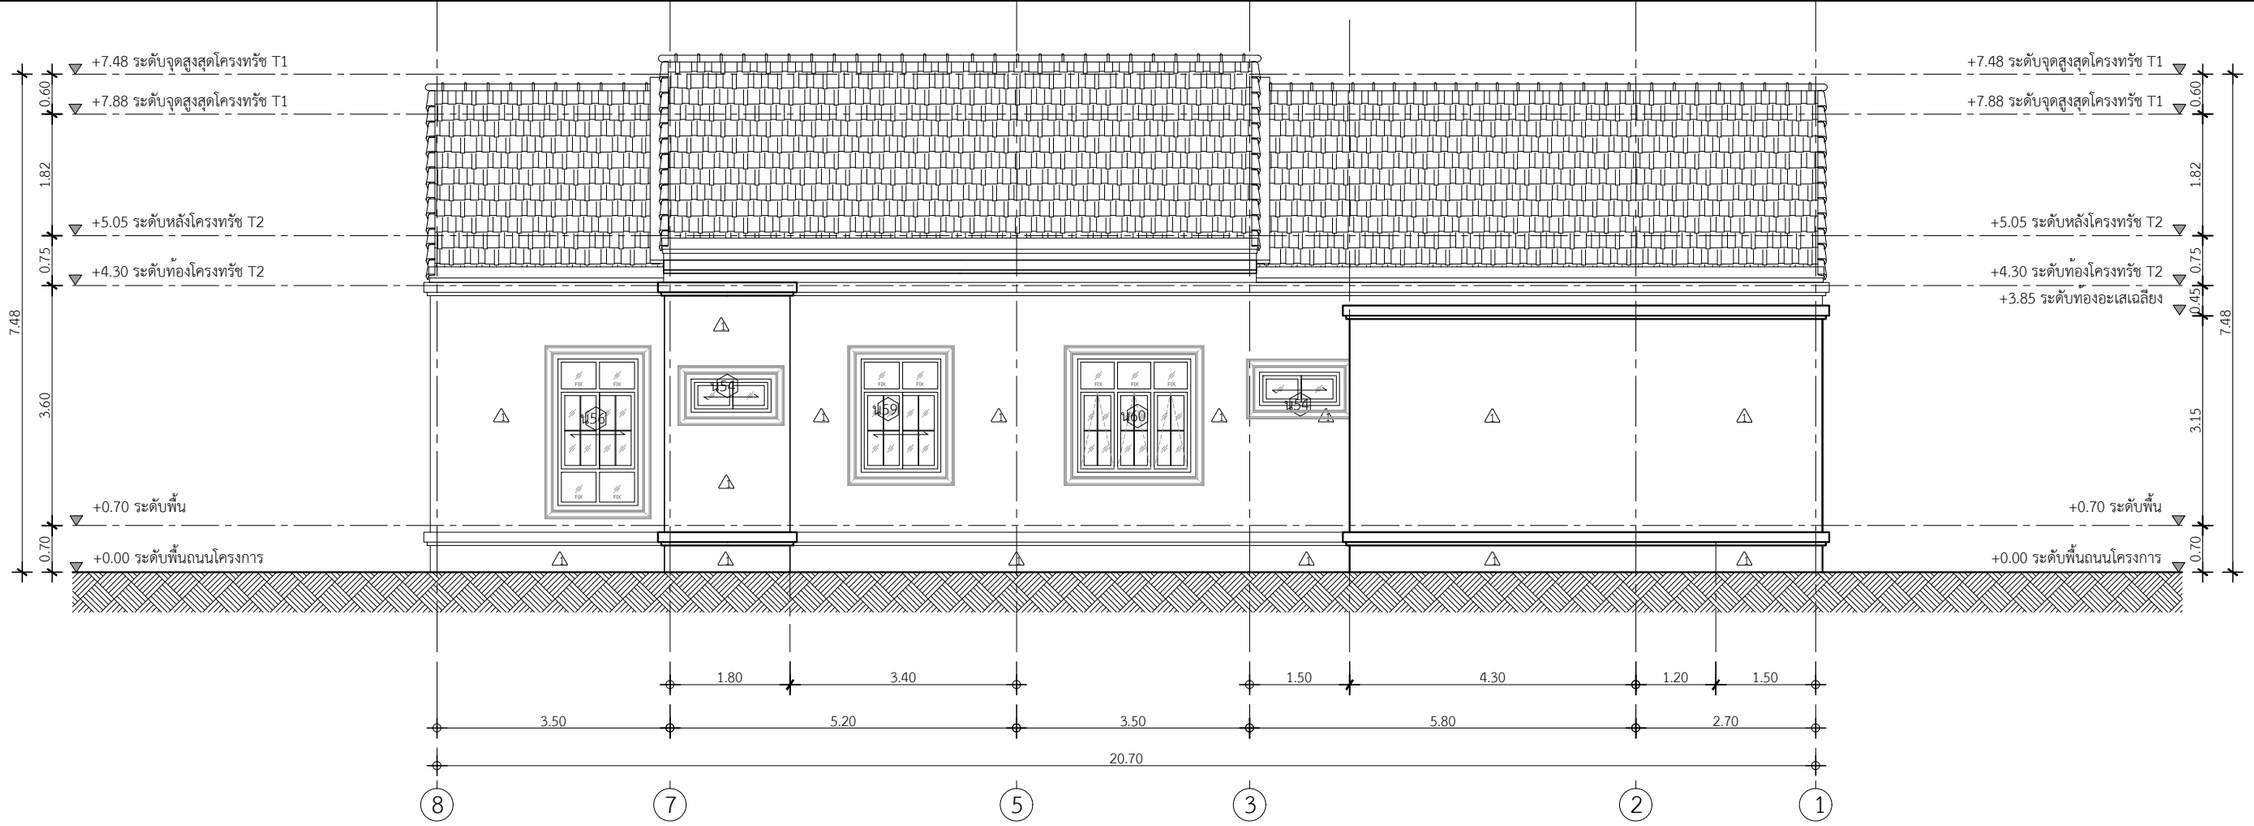

รูปด้าน 3

IN SCALE 1 : 100

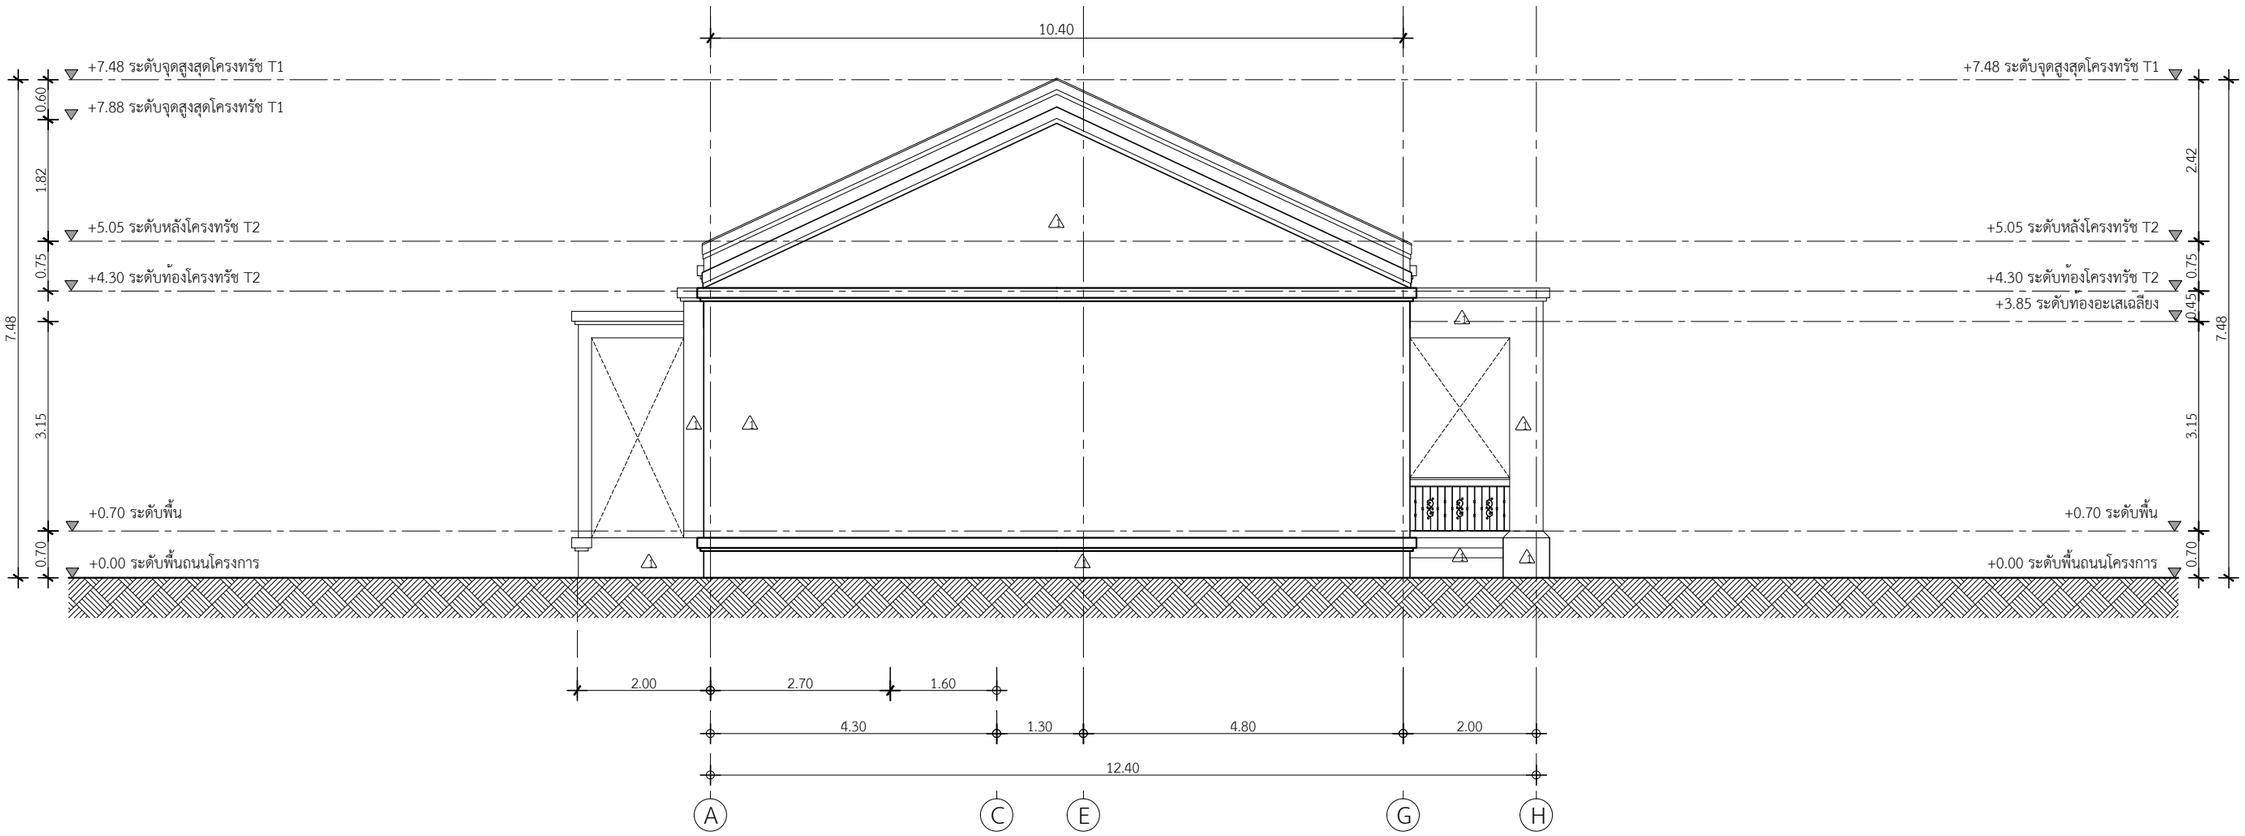

รูปด้าน 4

IN SCALE 1 : 100

QDHouse คว้ดฮ้าส

PROJECT

โครงการ บ้านเซนส์ เนเจอร์ 14

บ้านพักอาศัย ค.ส.ล. 1 ชั้น

DATE :

ARCHITECT & DRAWING

จักรีพงศ์ ทิพย์ภาษา ภ.สถ. 13193

STRUCTURAL ENGINEER

SANITARY ENGINEER

-

MECHANICAL ENGINEER

-

DRAWING

-

REVISE

No.	Detail	Date

KEY PLAN

DRAWING TITLE

รูปด้าน 3-4

SCALE : 1: 100

Drawing No: A-11

Sheet No : 11 / 33

DOCUMENT No :