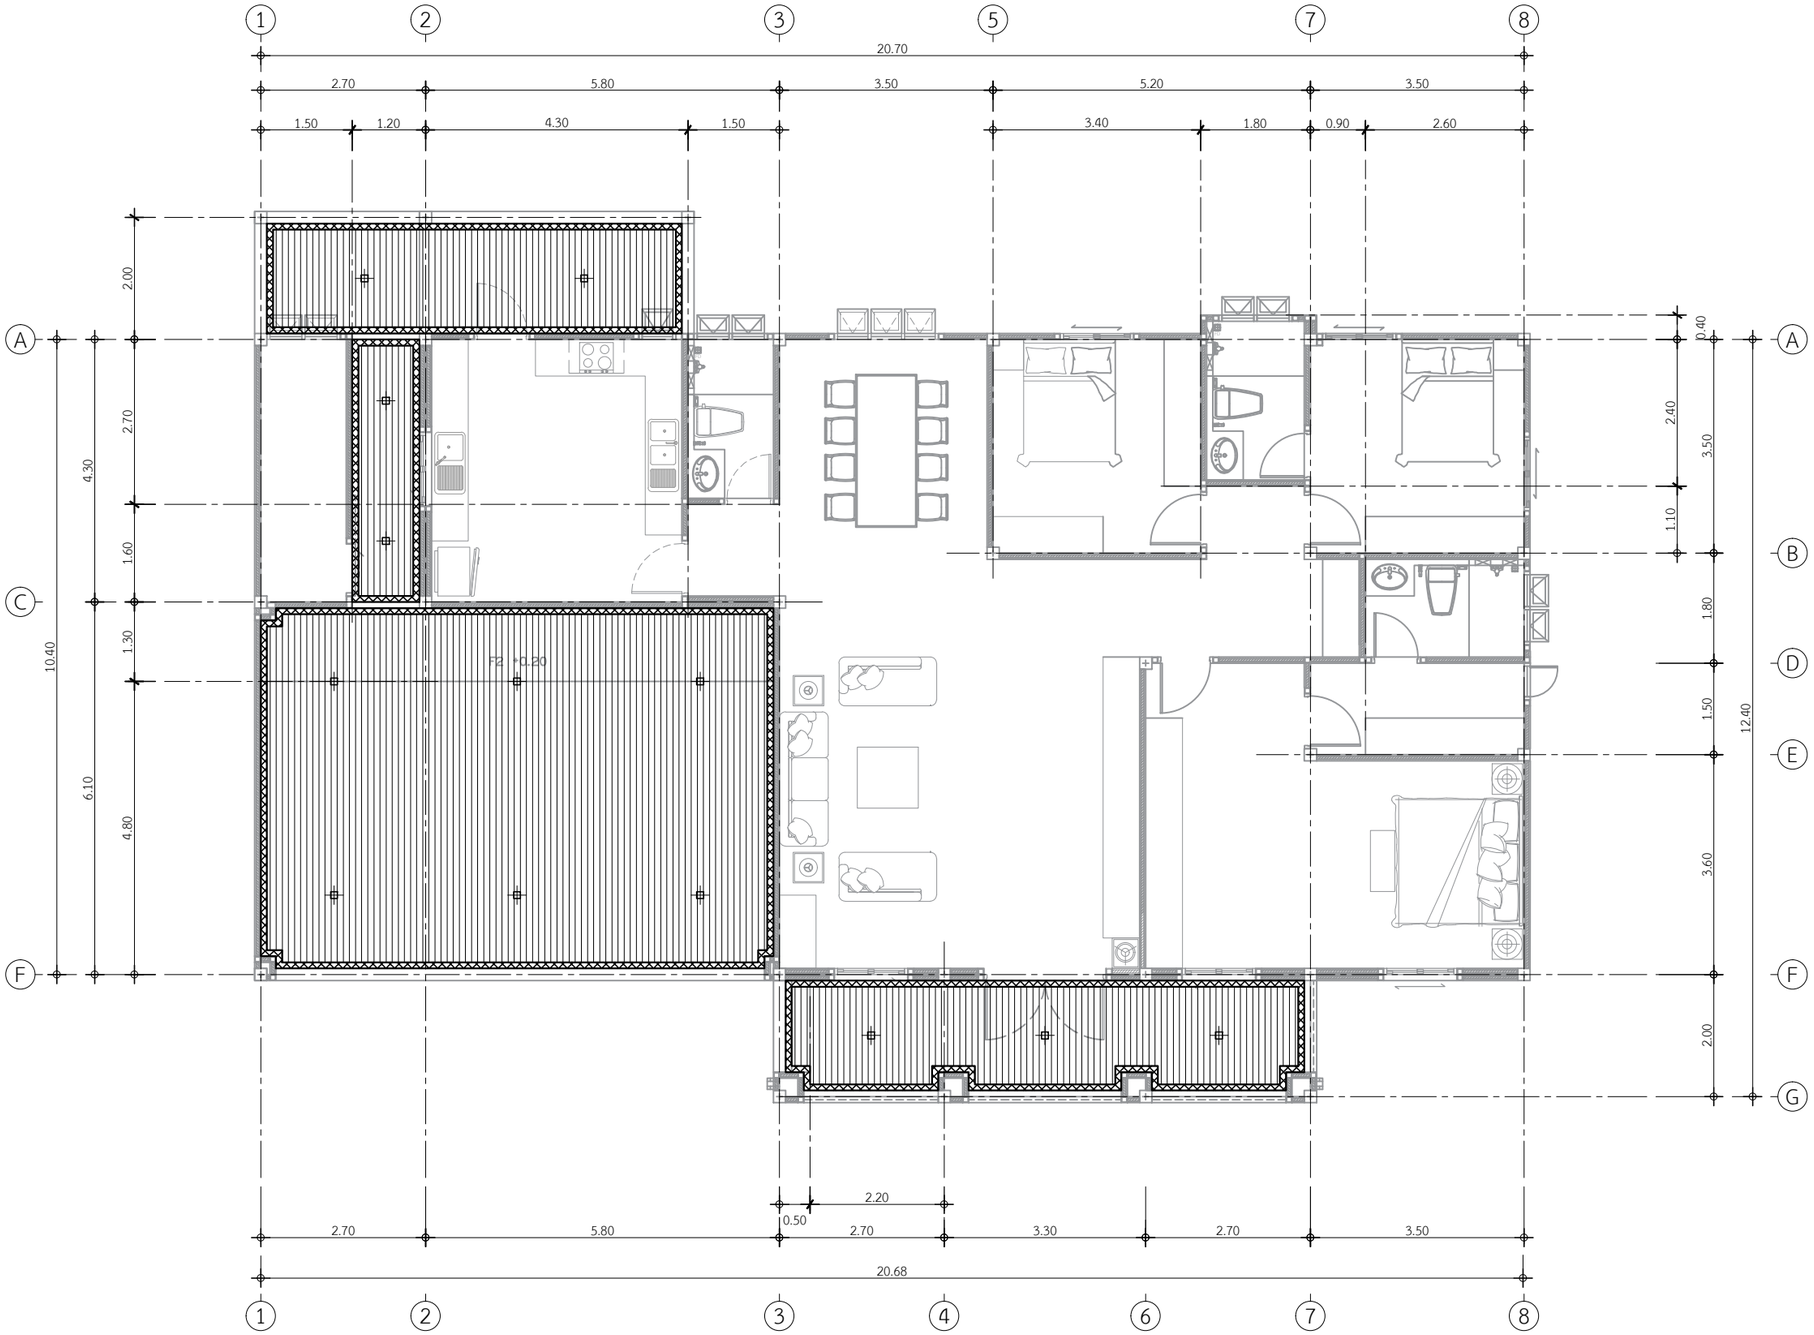

พื้นที่ไม้ฝ้าระแนง หน้าบ้าน 17.40 ตร.ม.
พื้นที่ไม้ฝ้าระแนง โรงจอดรถ 51.85 ตร.ม.
พื้นที่ไม้ฝ้าระแนง ทางเดินข้างบ้าน 5.16 ตร.ม.
พื้นที่ไม้ฝ้าระแนง ซักล้างต่อเติม 14.00 ตร.ม.

แปลนไม้ฝ้าระแนง

IN SCALE 1 : 75

QDHouse คว้ดฮ้าส์

PROJECT

โครงการ บ้านเซนส์ เนเจอร์ 14

บ้านพักอาศัย ค.ส.ล. 1 ชั้น

DATE :

ARCHITECT & DRAWING

จักรีพงศ์ ทิพย์ภาษา ภ.สถ. 13193

STRUCTURAL ENGINEER

SANITARY ENGINEER
-

MECHANICAL ENGINEER
-

DRAWING
-

REVISE

No.	Detail	Date

KEY PLAN

DRAWING TITLE

SCALE :

Drawing No:

Sheet No : 33

DOCUMENT No :