SEN14-008-Classic-Princess

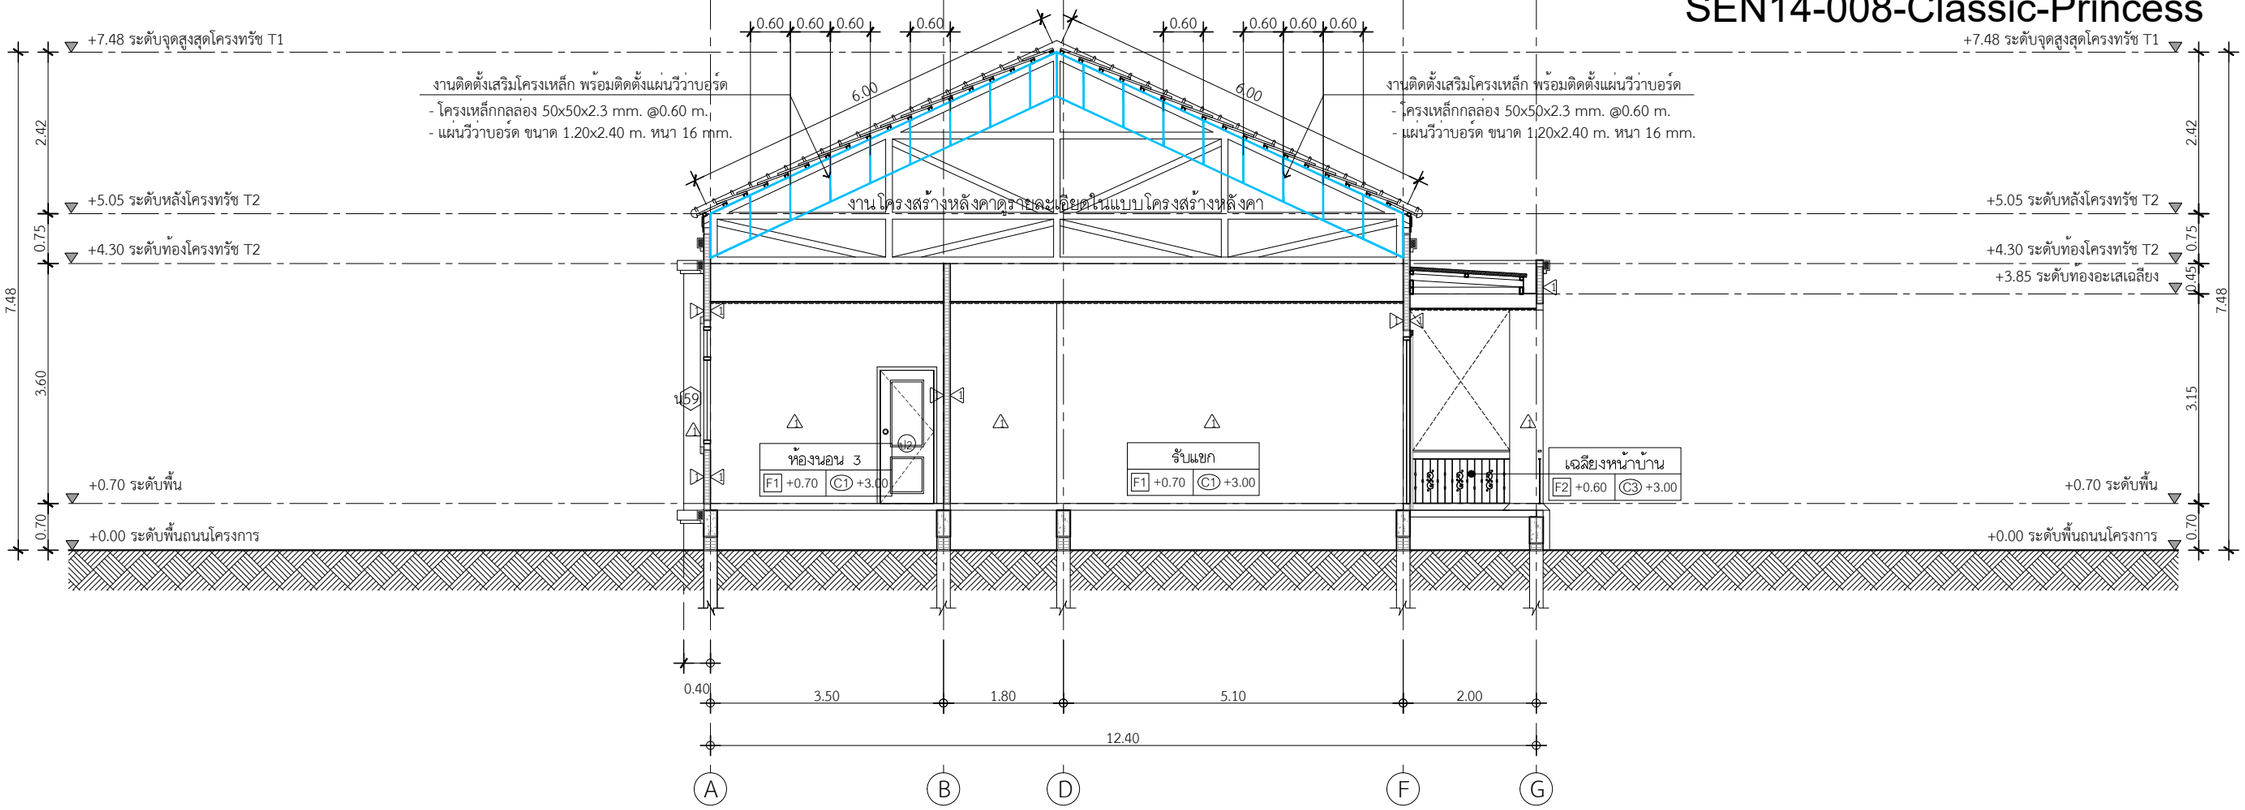

รูปตัด A-A

IN SCALE 1 : 100

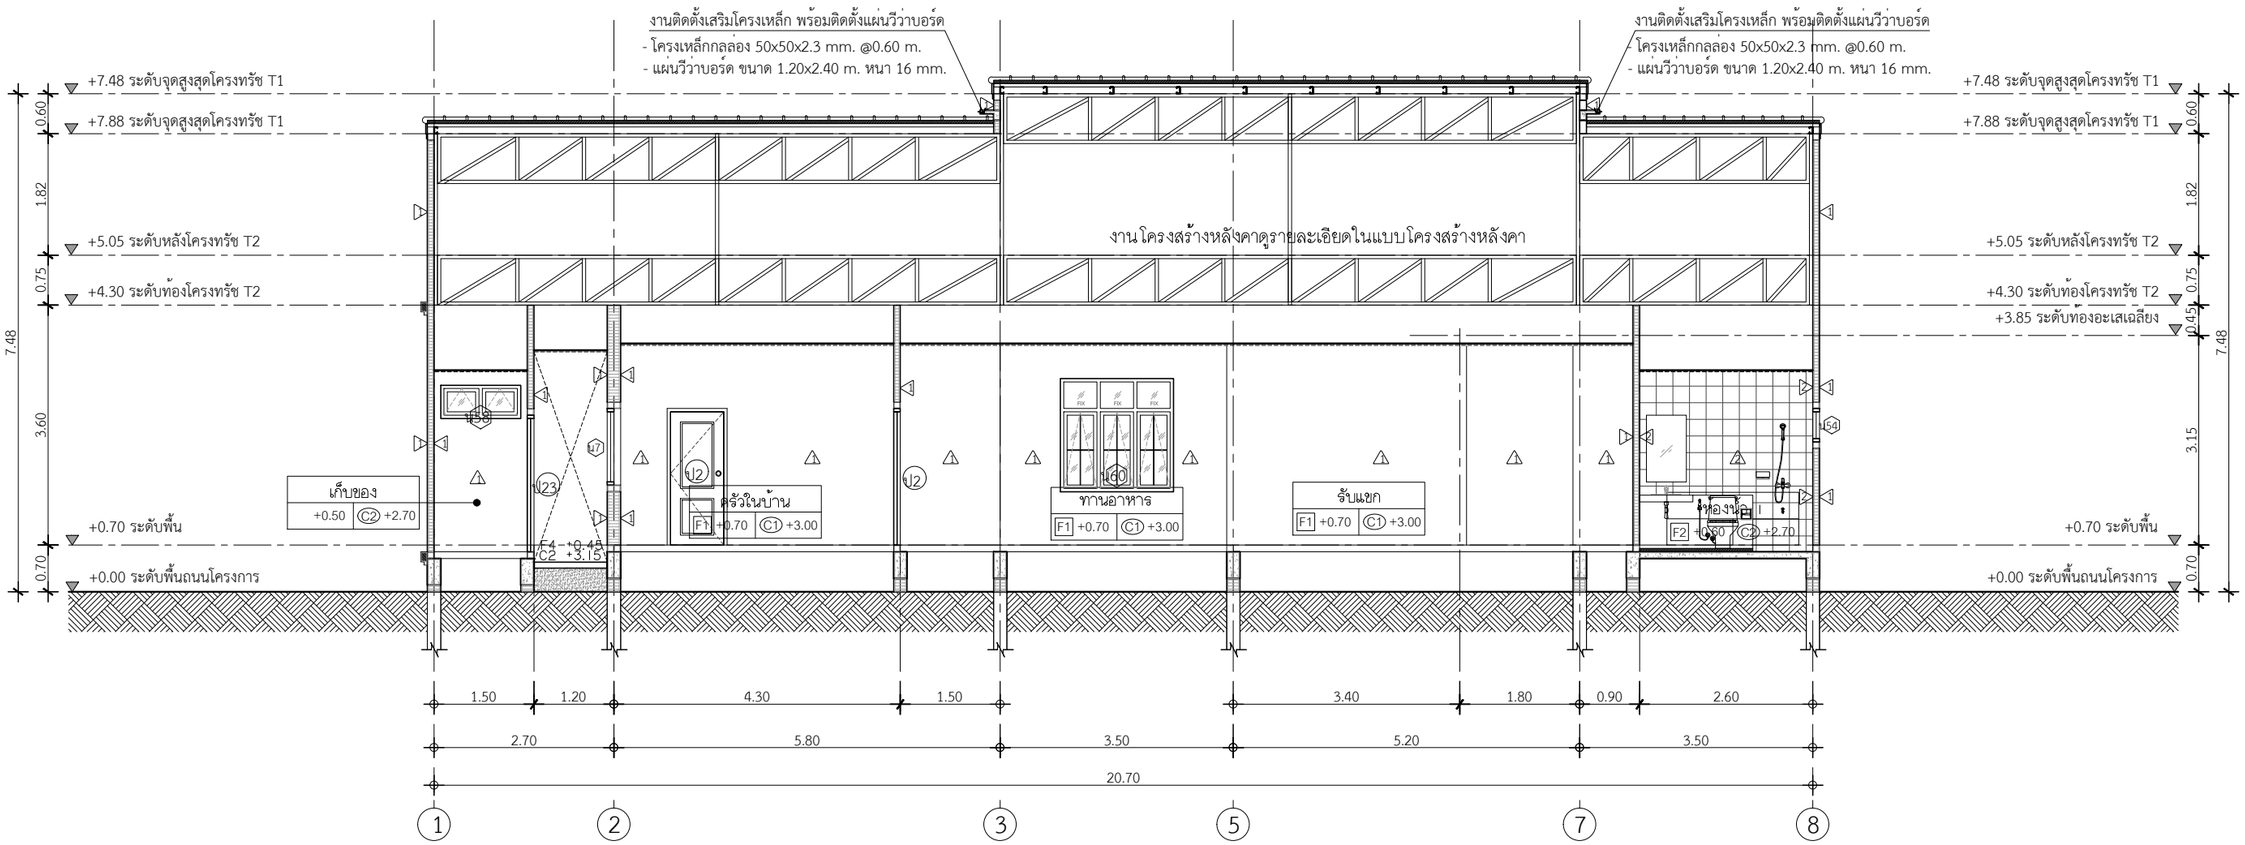

รูปตัด B-B

IN SCALE 1 : 100

QDHouse คว่ำผ่าส

PROJECT

โครงการ บ้านเซนส์ เนเจอร์ 14

บ้านพักอาศัย ค.ส.ล. 1 ชั้น

DATE :

ARCHITECT & DRAWING

จักรีพงศ์ ทิพย์ภาษา ภ.สถ. 13193

STRUCTURAL ENGINEER

SANITARY ENGINEER
-

MECHANICAL ENGINEER
-

DRAWING
-

REVISE

No.	Detail	Date

KEY PLAN

DRAWING TITLE

รูปตัด A-A, รูปตัด B-B

SCALE : 1: 100

Drawing No: A-09

Sheet No : 09 33

DOCUMENT No :