


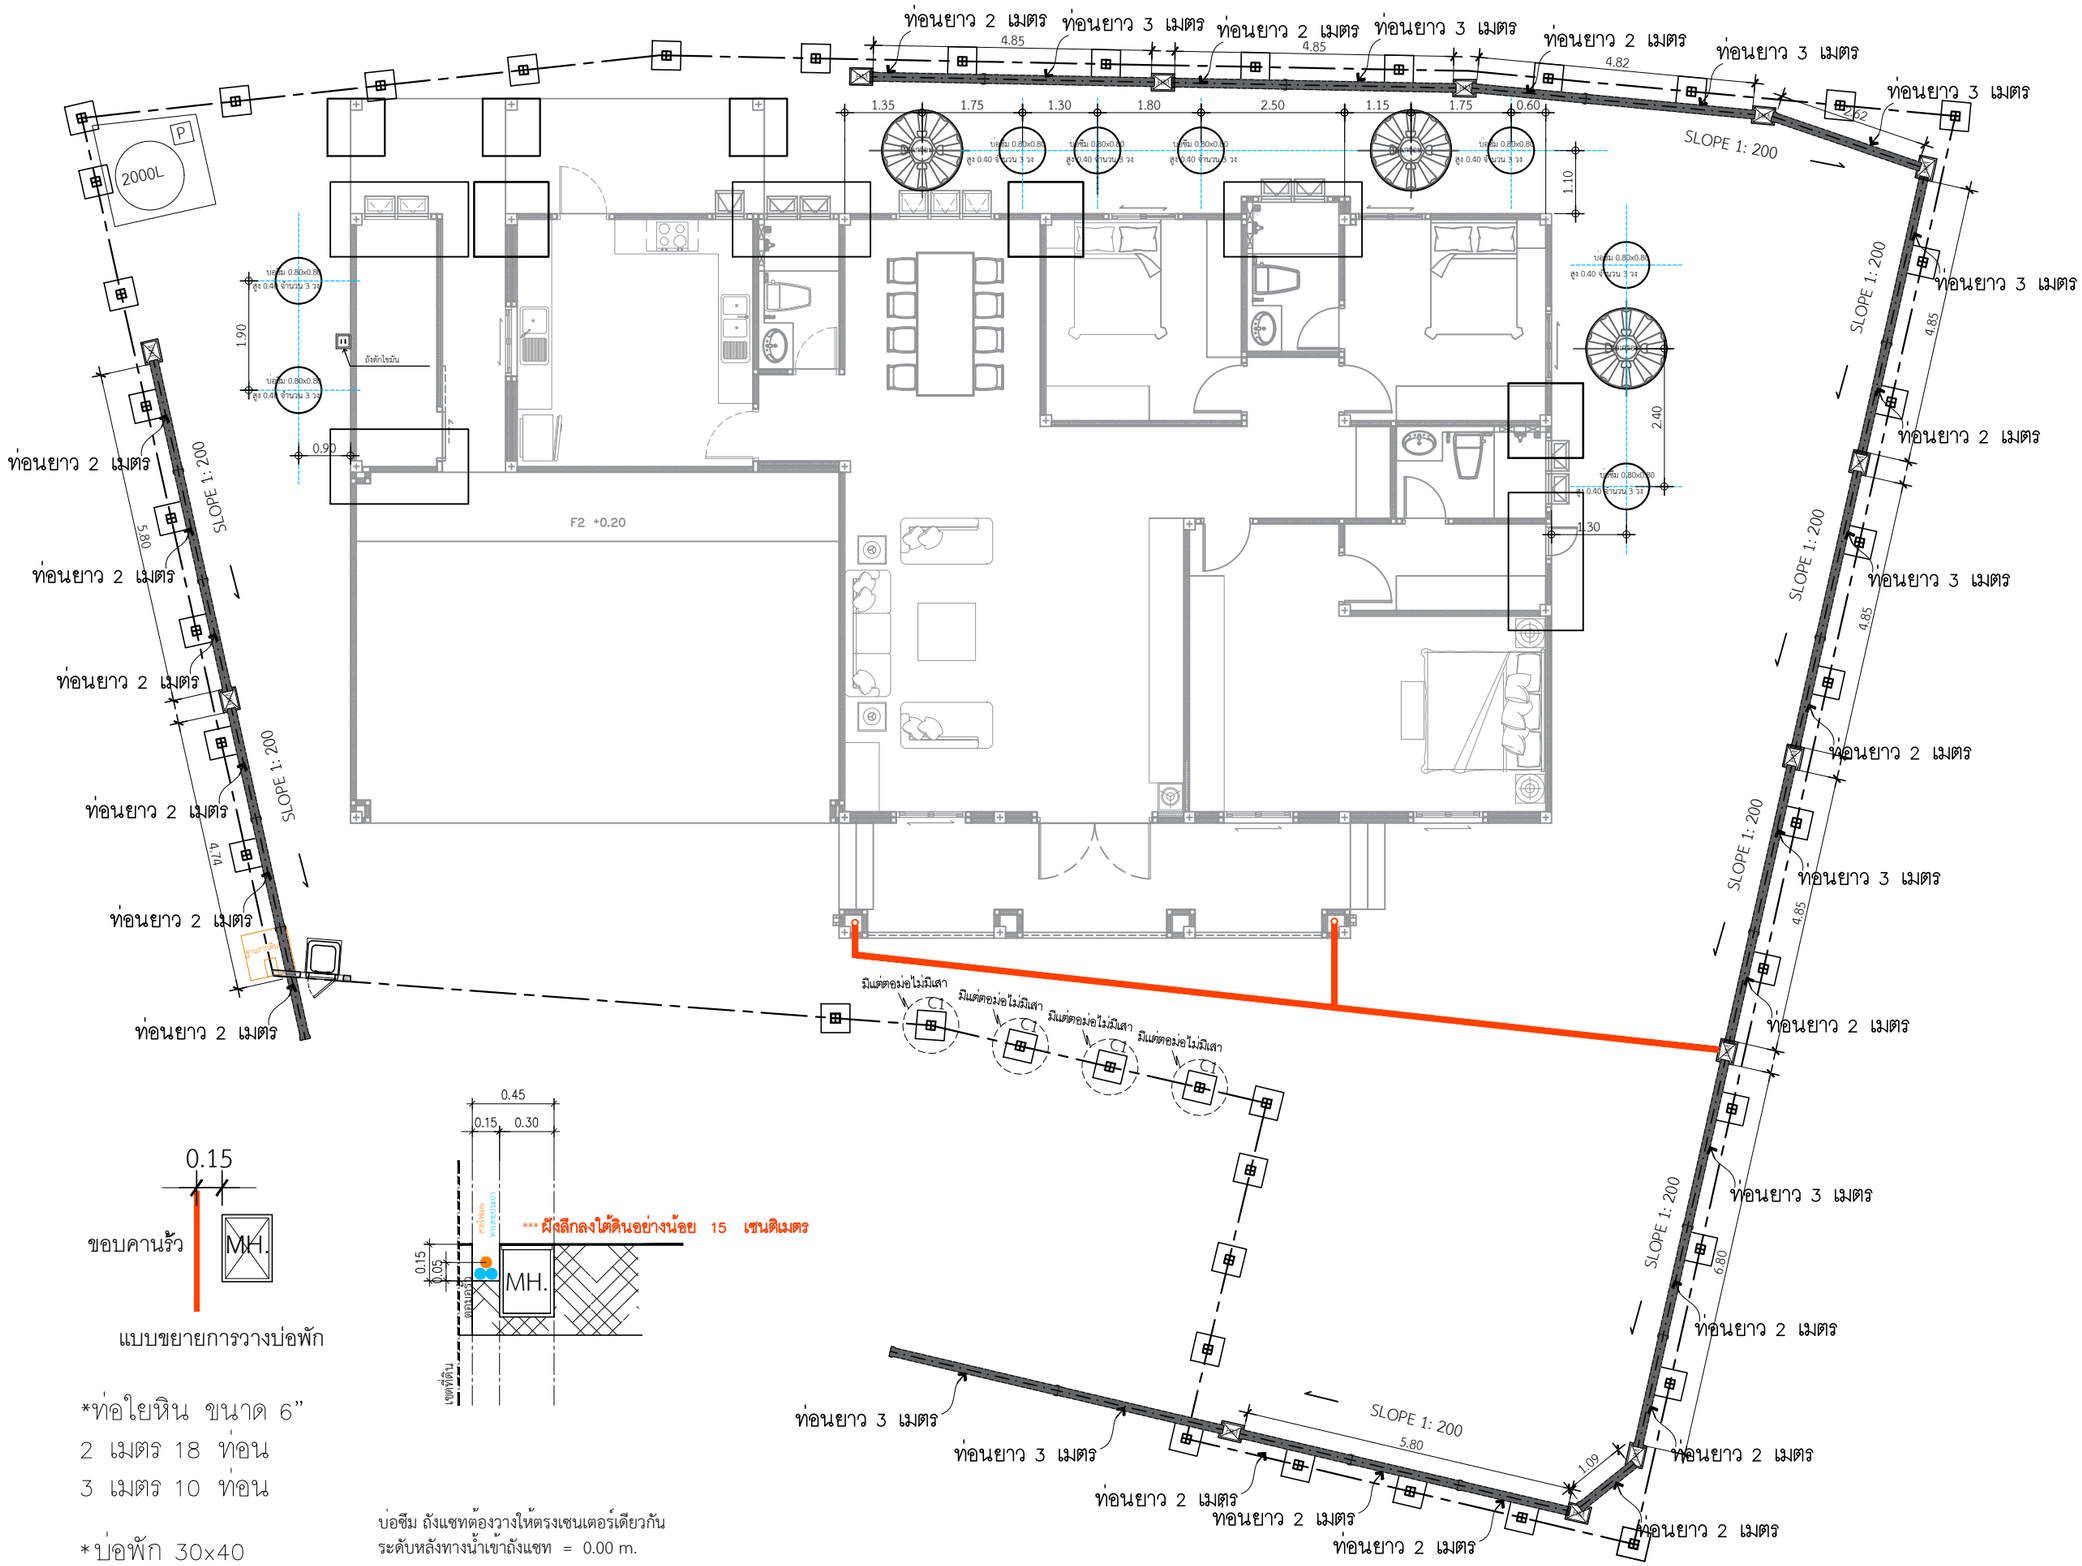


แบบขยายการวางบ่อพัก




*ท่อใยหิน ขนาด 6”
2 เมตร 18 ท่อน
3 เมตร 10 ท่อน

*บ่อพัก 30x40
13 บ่อ

*ถังดักไขมัน ขนาด 40x50

บ่อซึม ถังแซทต้องวางให้ตรงเซนเตอร์เดียวกัน
ระดับหลังทางน้ำเข้าถังแซท = 0.00 m.

# แก้ไขจุดสลิปท่อรางน้ำฝน

IN SCALE 1 : 75

QDHouse ควัดฮัส

PROJECT

โครงการ บ้านเซนส์ เนเจอร์ 14

บ้านพักอาศัย ค.ส.ล. 1 ชั้น

DATE :

ARCHITECT & DRAWING

จักรีพงศ์ ทิพย์ภาษา ภ.สถ. 13193

STRUCTURAL ENGINEER

SANITARY ENGINEER
-

MECHANICAL ENGINEER
-

DRAWING
-

REVISE

| No. | Detail | Date |
|---|---|---|
| | | |

KEY PLAN

DRAWING TITLE

SCALE :

Drawing No:

Sheet No : 33

DOCUMENT No :