SEN14-009-Classic-Princess

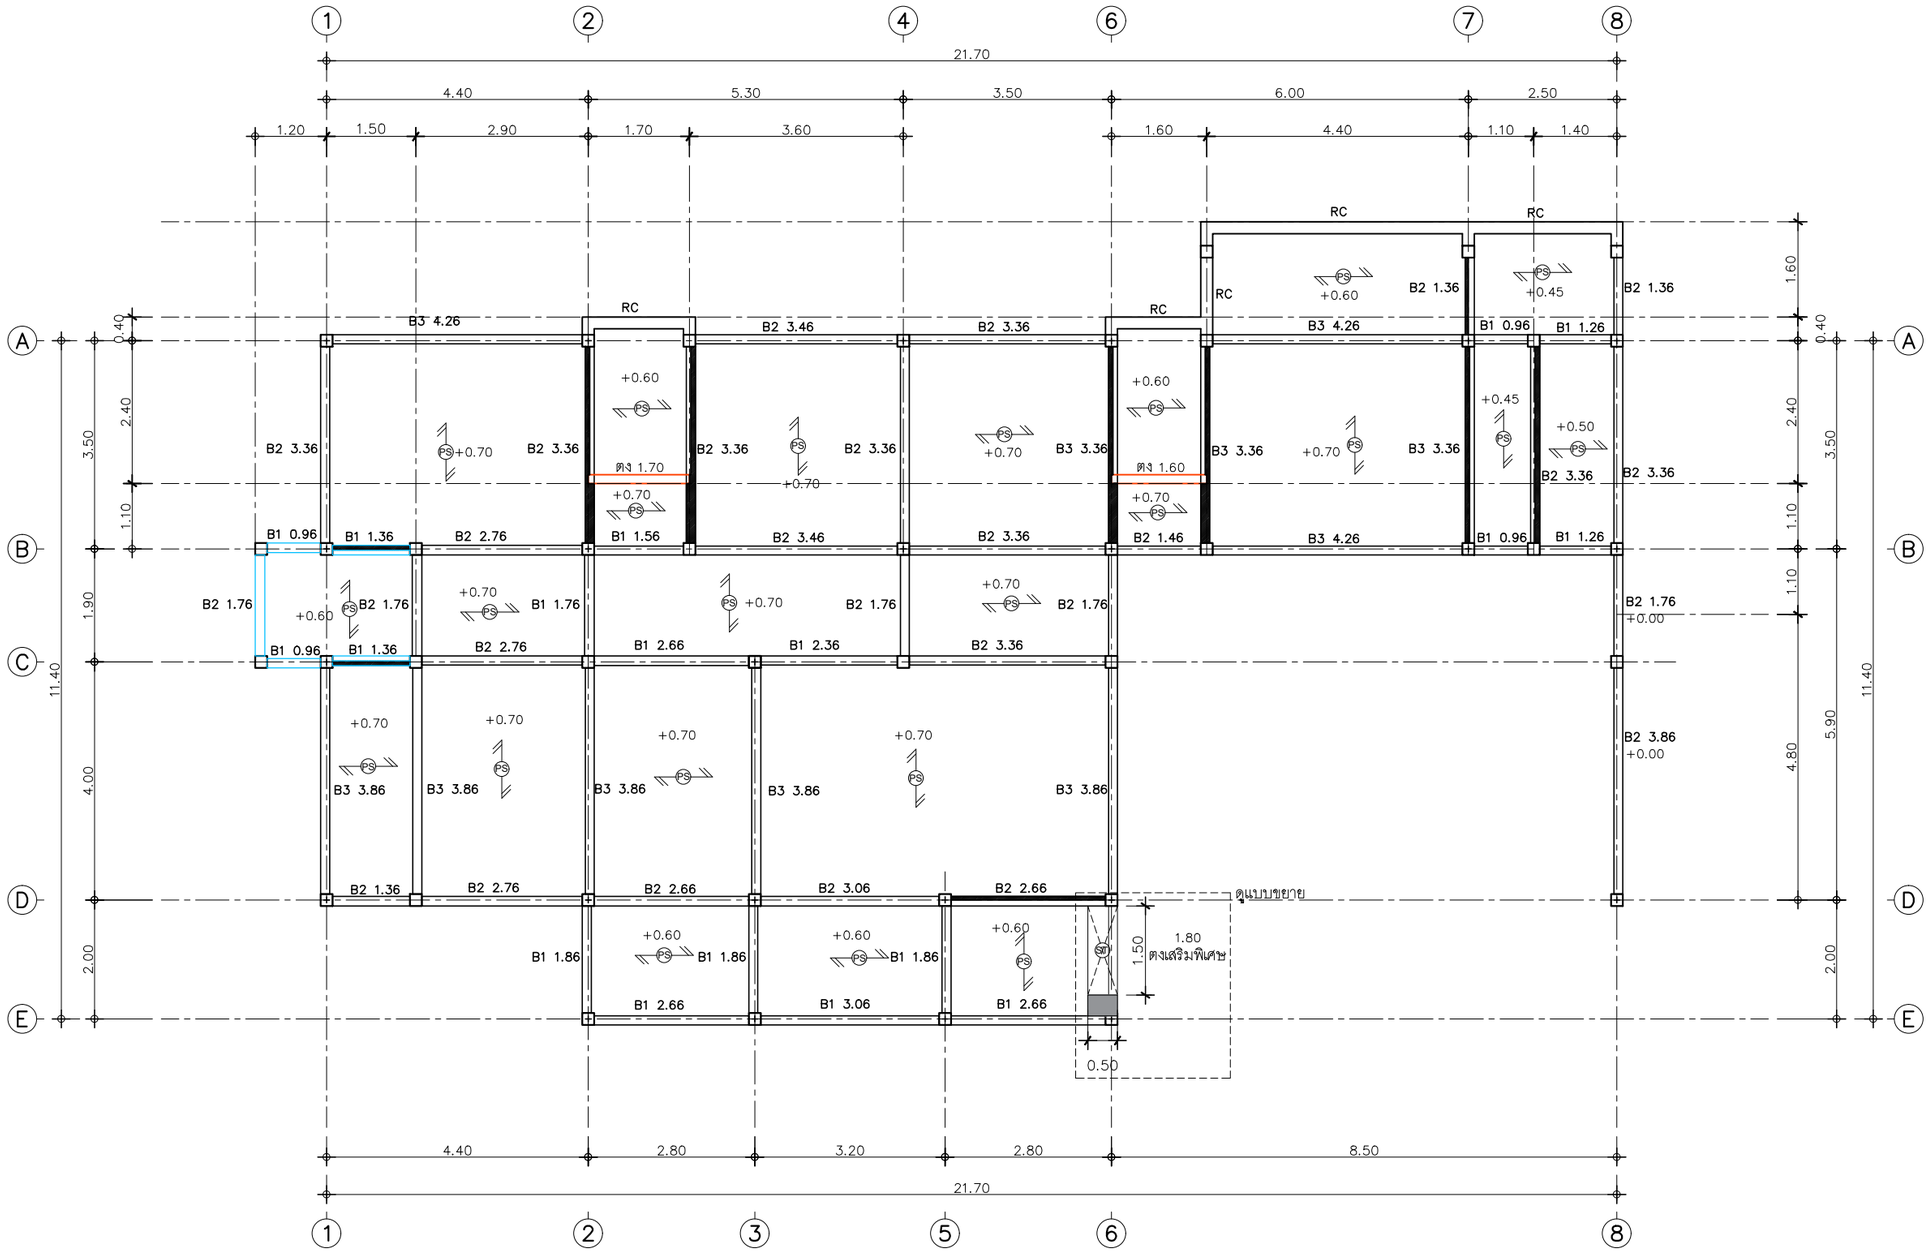

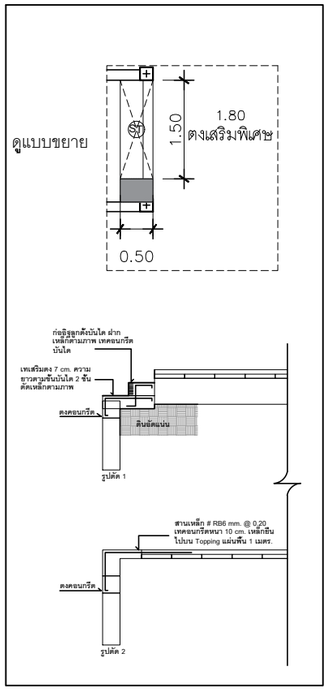

B1 0.96 = 4 ท่อน	B2 1.36 = 3 ท่อน	B3 3.36 = 3 ท่อน
B1 1.76 = 1 ท่อน	B2 2.76 = 3 ท่อน	B3 4.26 = 3 ท่อน
B1 1.36 = 2 ท่อน	B2 2.66 = 2 ท่อน	B3 3.86 = 5 ท่อน
B1 1.86 = 3 ท่อน	B2 3.36 = 9 ท่อน	
B1 3.06 = 1 ท่อน	B2 3.06 = 1 ท่อน	ตง 1.60 = 1 ท่อน
B1 2.66 = 2 ท่อน	B2 3.46 = 2 ท่อน	ตง 1.70 = 1 ท่อน
B1 1.56 = 1 ท่อน	B2 1.46 = 1 ท่อน	ตง 1.80 = 1 ท่อน(ตงเสริมพิเศษ)
B1 2.36 = 1 ท่อน	B2 1.76 = 5 ท่อน	
B1 1.26 = 2 ท่อน	B2 3.86 = 1 ท่อน	

แปลนคาน

IN SCALE 1 : 100

QDHouse

PROJECT

โครงการ บ้านเซนส์ เนเจอร์ 14
บ้านพักอาศัย คสล 1 ชั้น

DATE :

ARCHITECT & DRAWING

จักรีพงศ์ ทิพย์ภาษา ภ-สถ 13193

STRUCTURAL ENGINEER

SANITARY ENGINEER
-

MECHANICAL ENGINEER
-

DRAWING
-

REVISE

No.	Detail	Date

KEY PLAN

DRAWING TITLE
แปลนคาน

SCALE : 1: 100

Drawing No: A-06

Sheet No : 06 / 33

DOCUMENT No :