SEN14-009-Classic-Princess

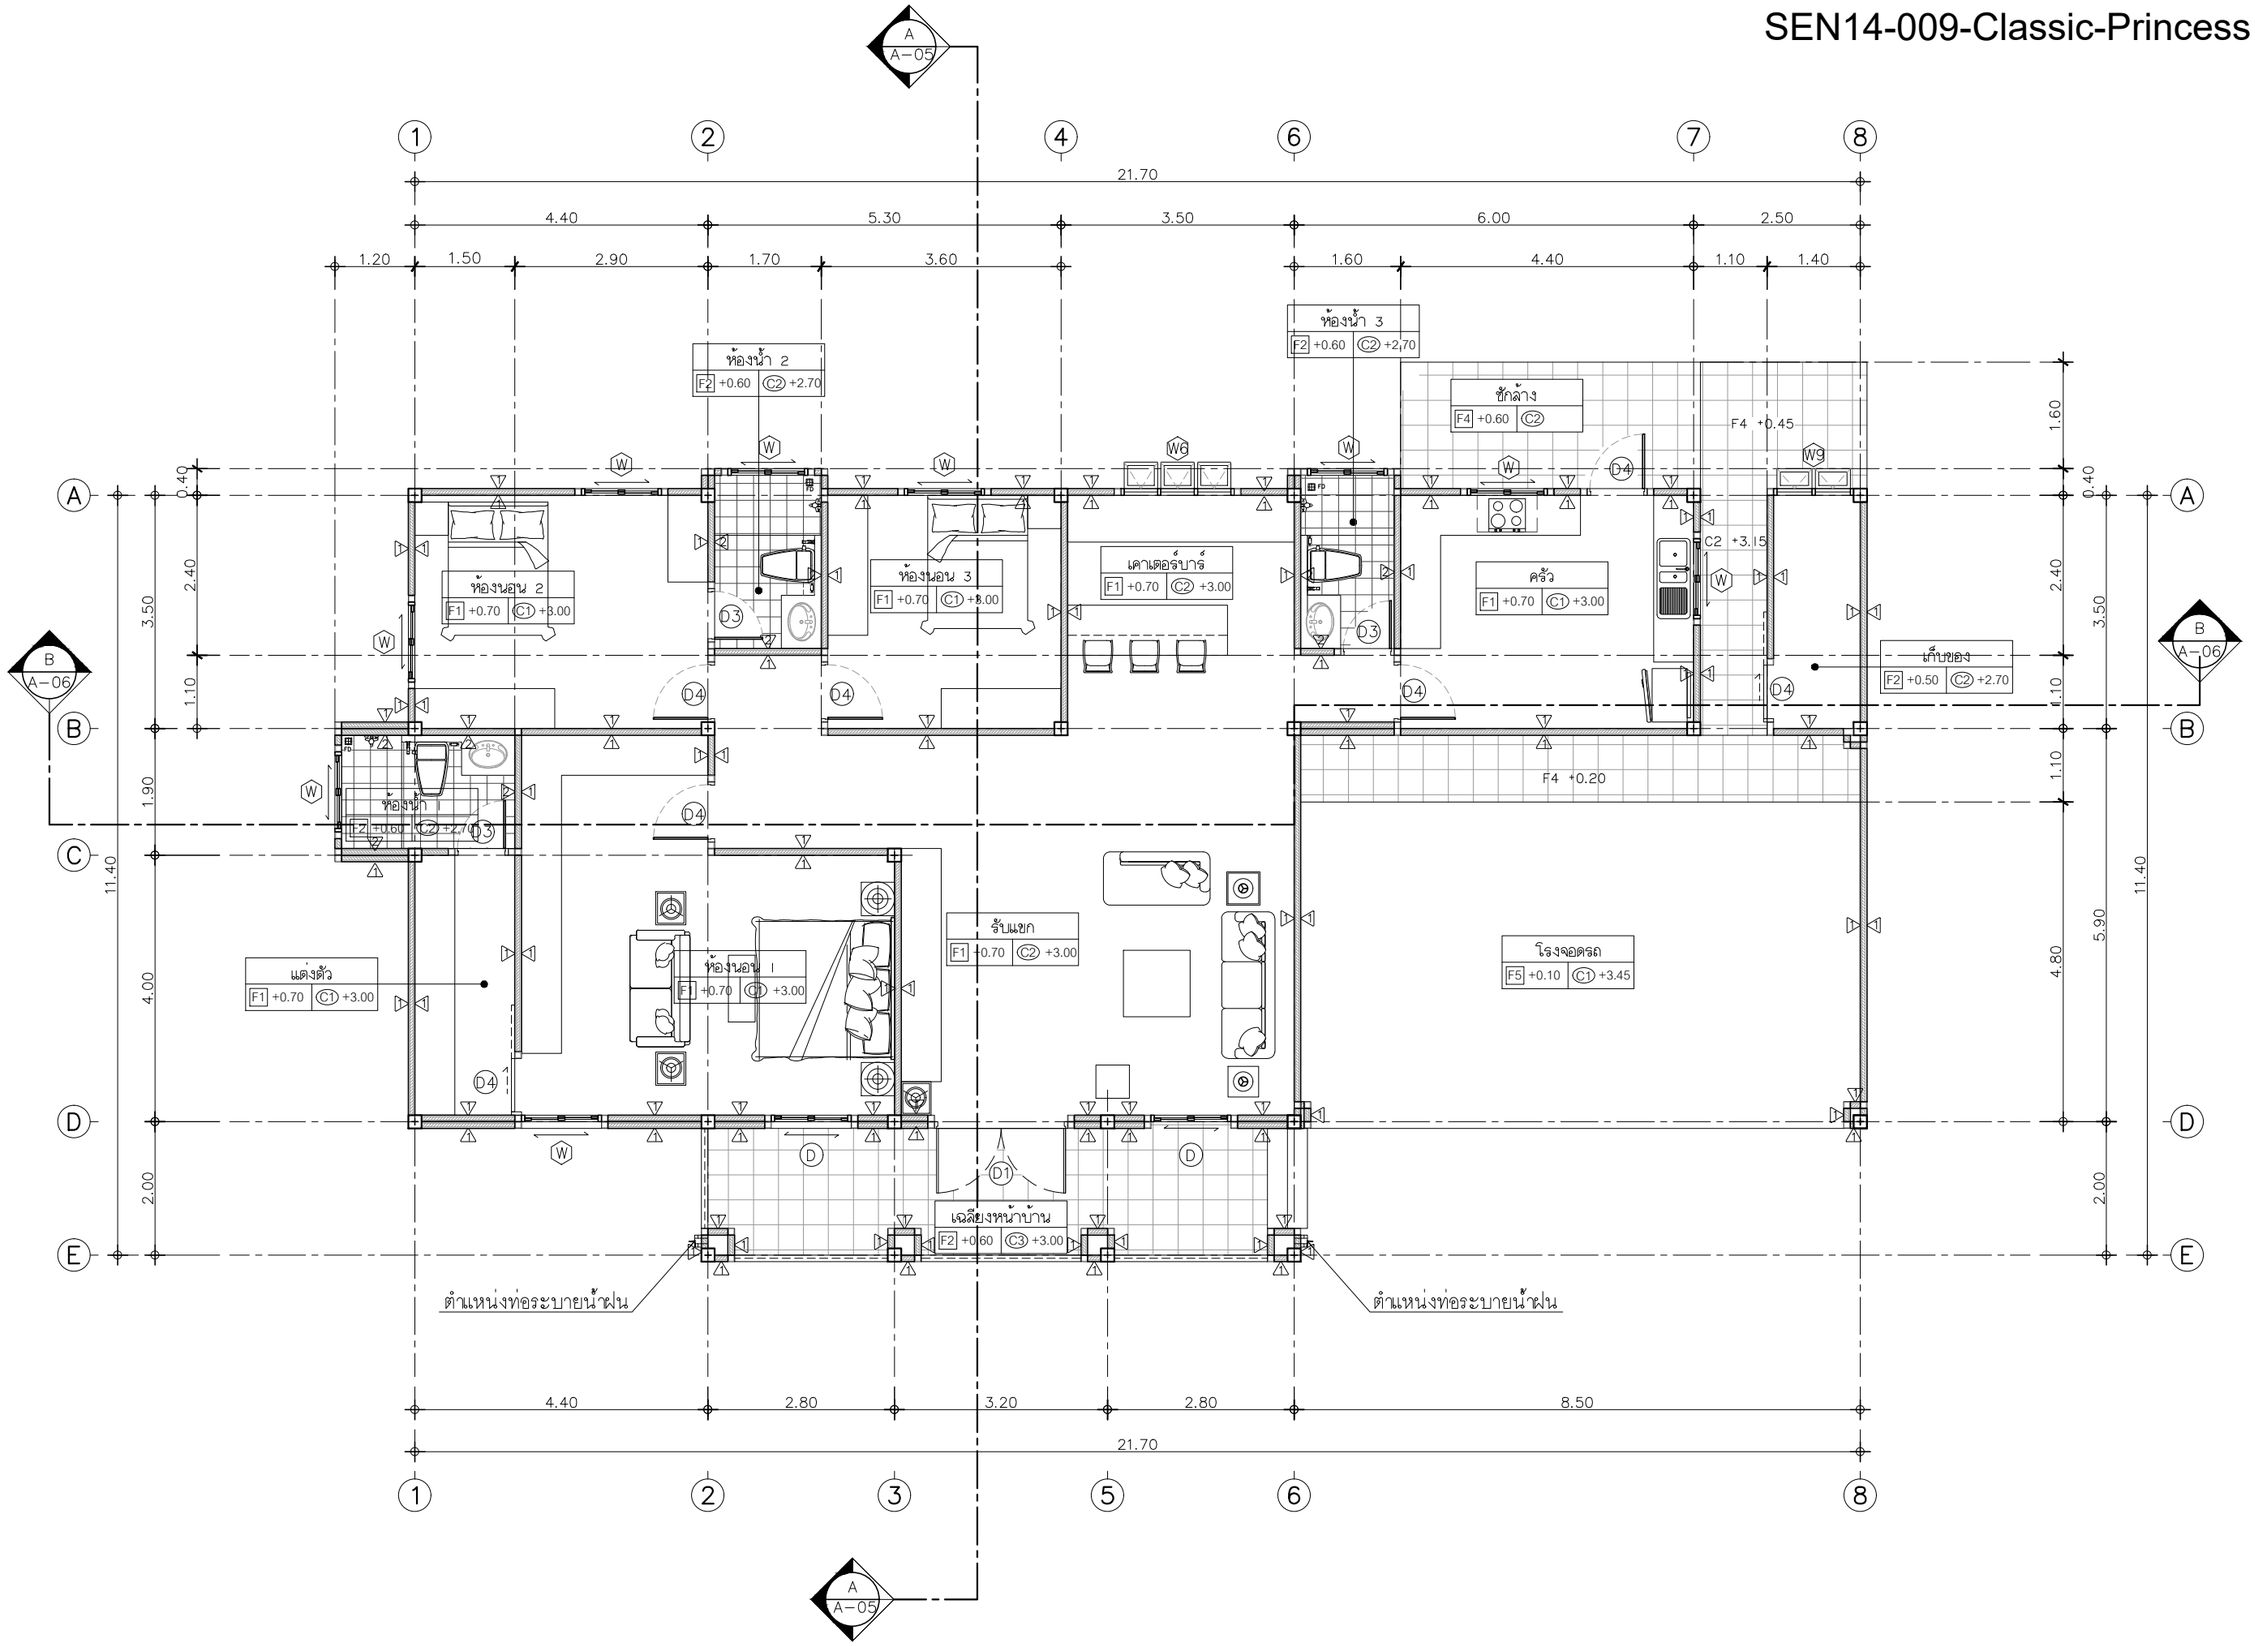

แปลนพื้น

IN SCALE 1 : 100

PROJECT
โครงการ บ้านเซนส์ เนเจอร์ 14 บ้านพักอาศัย ค.ส.ล 1 ชั้น
DATE :
ARCHITECT & DRAWING จักรีพงศ์ ทิพย์ภาษา ภ-สถ 13193
STRUCTURAL ENGINEER
SANITARY ENGINEER -
MECHANICAL ENGINEER -
DRAWING -

REVISE

No.	Detail	Date

KEY PLAN

DRAWING TITLE

แปลนพื้น

SCALE : 1: 100

Drawing No: A-06

Sheet No : 06 33

DOCUMENT No :