SEN14-009-Classic-Princess

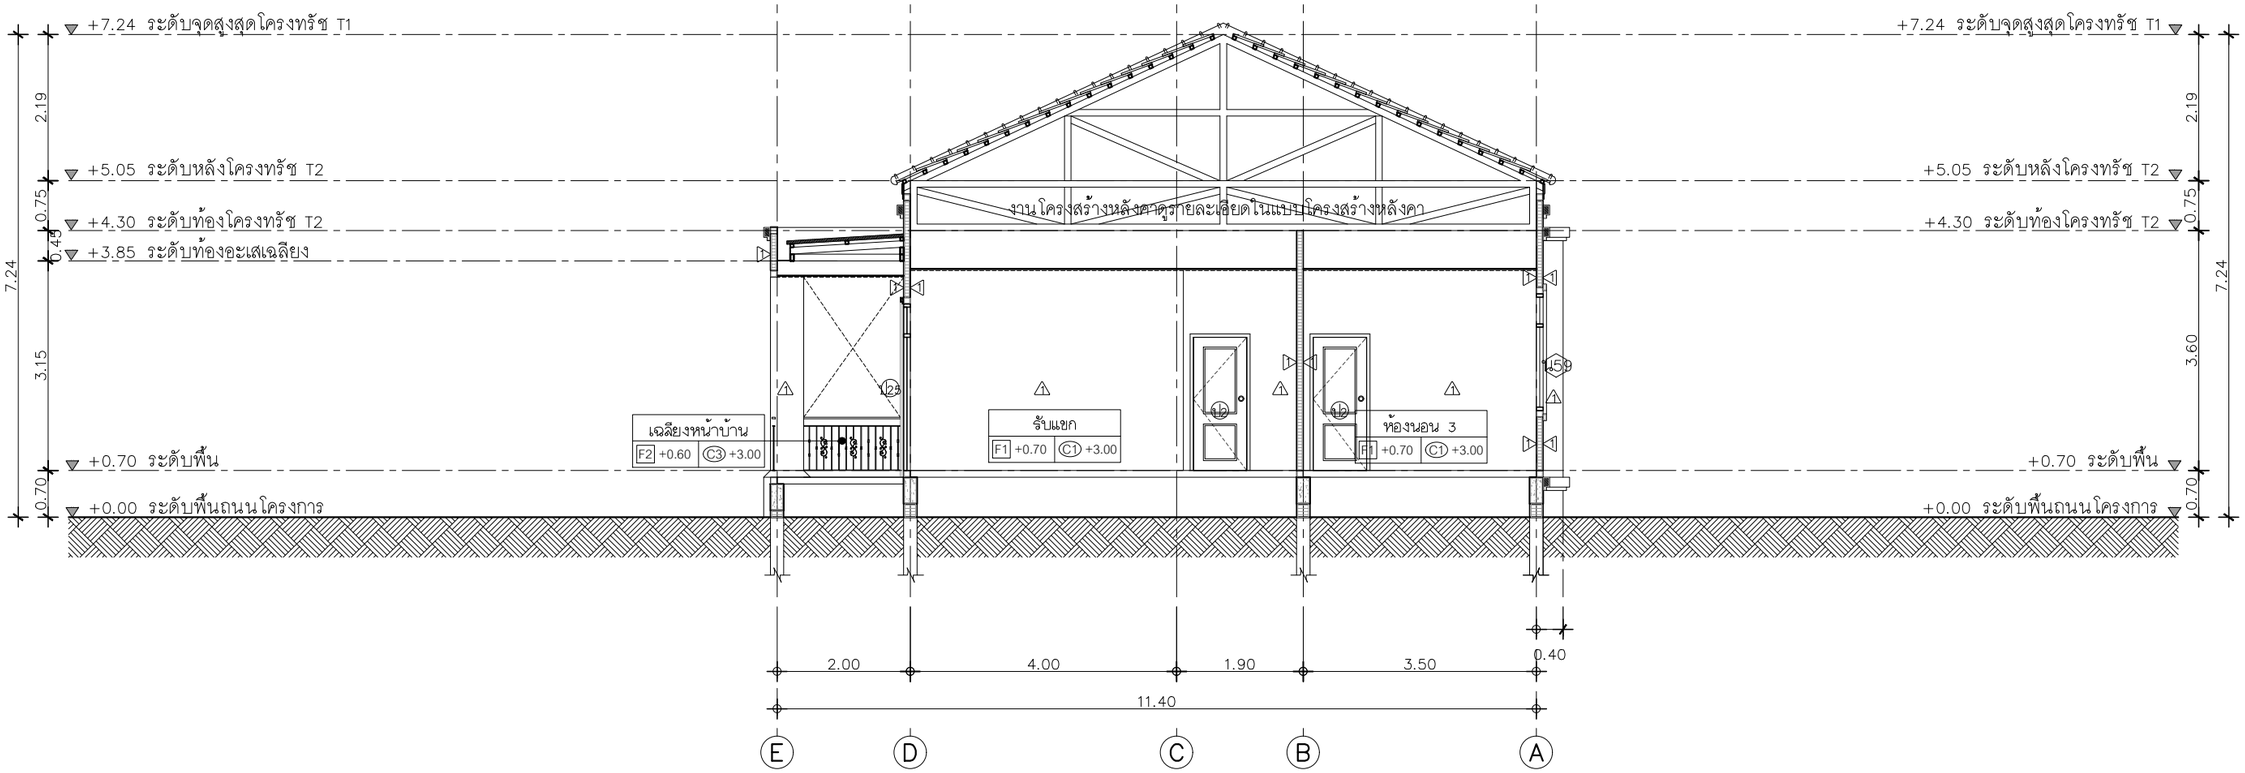

รูปตัด A–A

IN SCALE 1 : 100

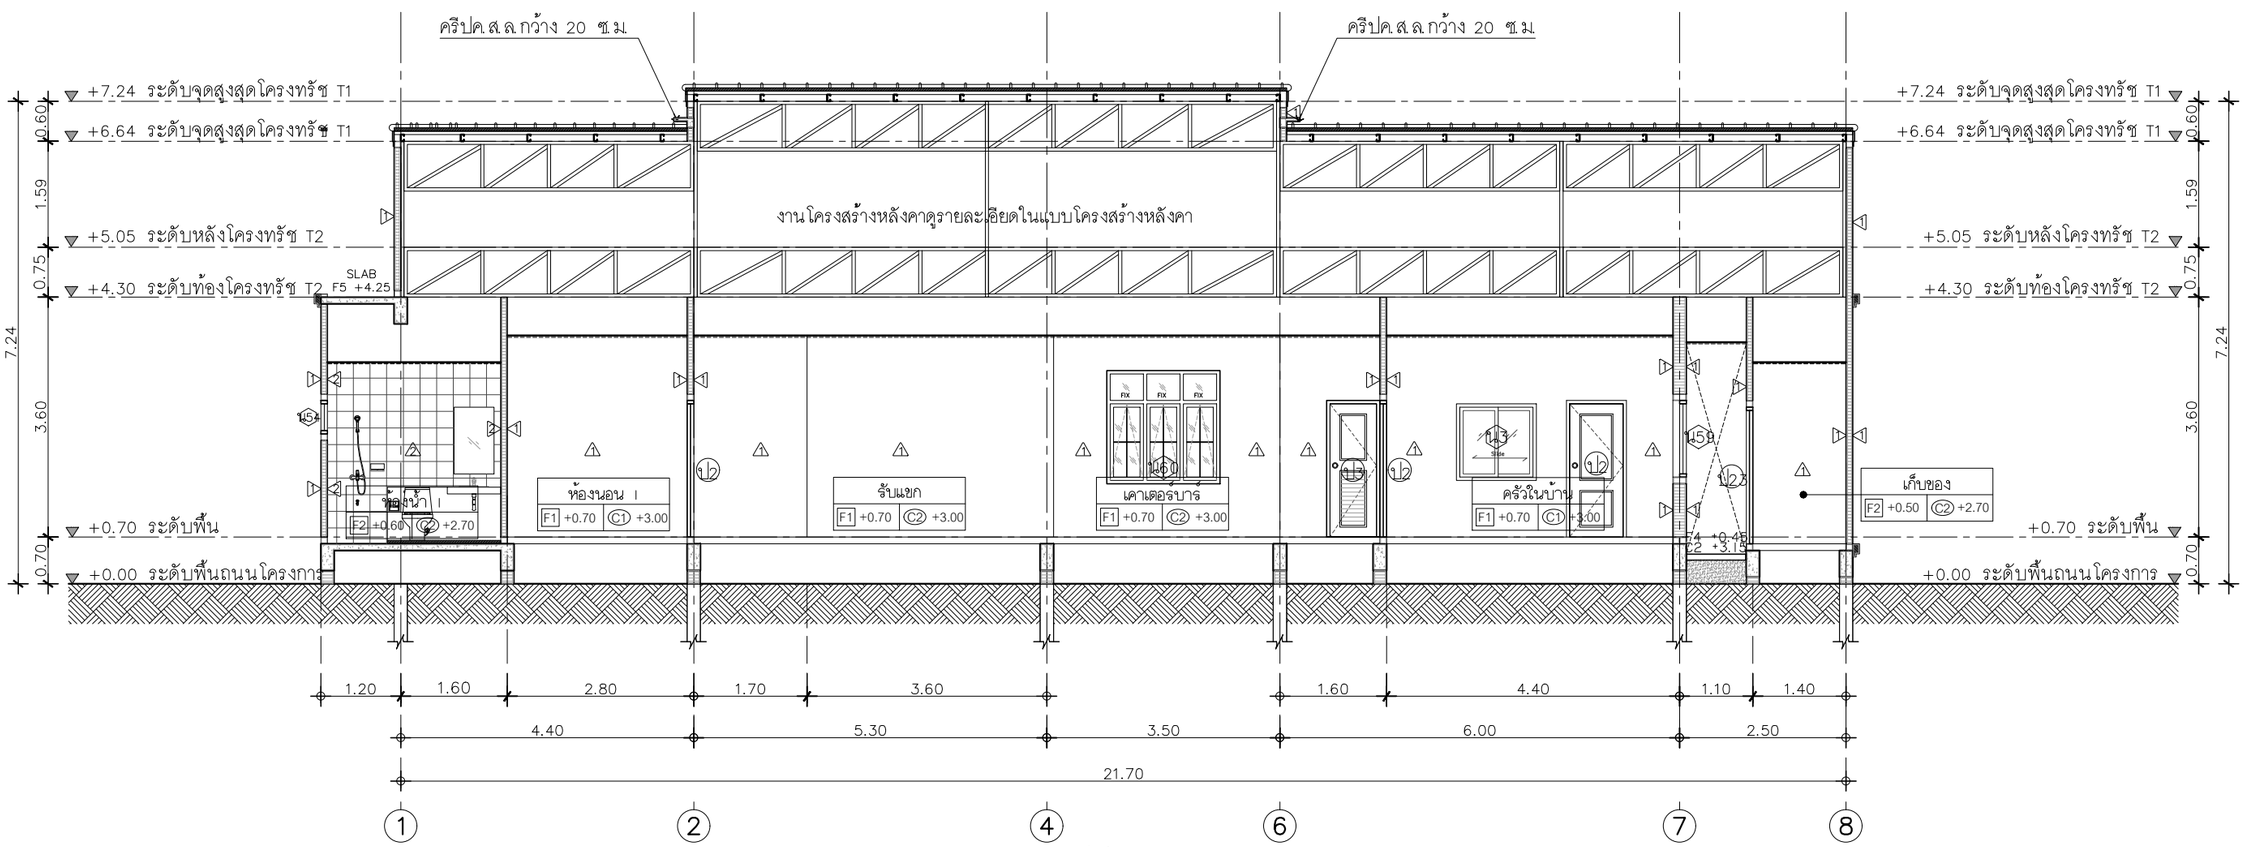

รูปตัด B–B

IN SCALE 1 : 100

QDHouse

PROJECT

โครงการ บ้านเซนส์ เนเจอร์ 14
บ้านพักอาศัย ค.ส.ล 1 ชั้น

DATE :

ARCHITECT & DRAWING

จักรีพงศ์ ทิพย์ภาษา ภ–สถ 13193

STRUCTURAL ENGINEER

SANITARY ENGINEER
-

MECHANICAL ENGINEER
-

DRAWING
-

REVISE

No.	Detail	Date

KEY PLAN

DRAWING TITLE

รูปตัด A–A, รูปตัด B–B

SCALE : 1: 100

Drawing No: A–09

Sheet No : 09 33

DOCUMENT No :