SEN14-009-Classic-Princess

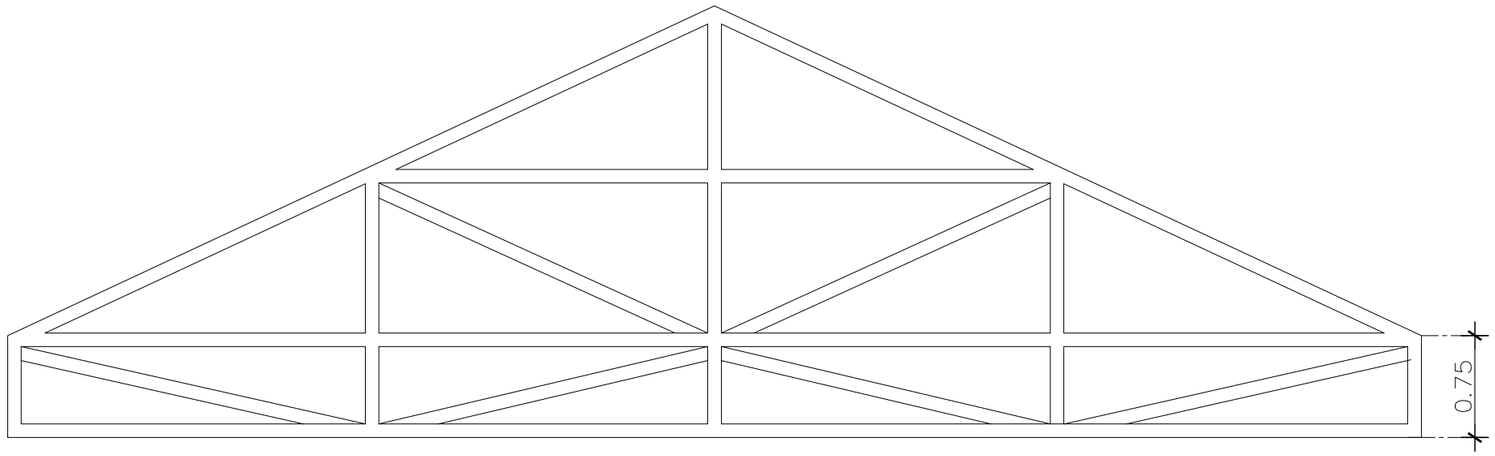

เหล็กกล่อง ▯ 100x50x2.3 mm.

แบบขยาย T1

IN SCALE 1 : 50

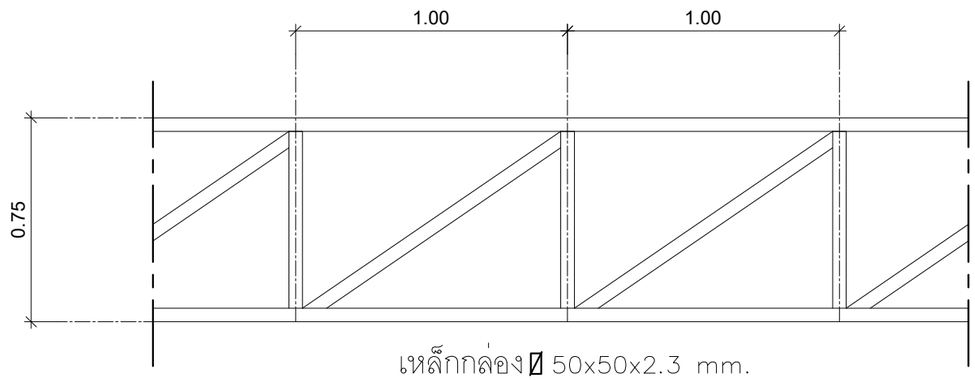

เหล็กกล่อง ▯ 50x50x2.3 mm.

แบบขยาย T2

IN SCALE 1 : 50

QDHouse

PROJECT

โครงการ บ้านเซนส์ เนเจอร์ 14
บ้านพักอาศัย ค.ส.ล 1 ชั้น

DATE :

ARCHITECT & DRAWING

จักรีพงศ์ ทิพย์ภาษา ภ-สถ 13193

STRUCTURAL ENGINEER

SANITARY ENGINEER
-

MECHANICAL ENGINEER
-

DRAWING
-

REVISE

No.	Detail	Date

KEY PLAN

DRAWING TITLE

แบบขยายโครงทรัช

SCALE : 1: 50

Drawing No: S-07

Sheet No : 26 33

DOCUMENT No :