SEN14-009-Classic-Princess

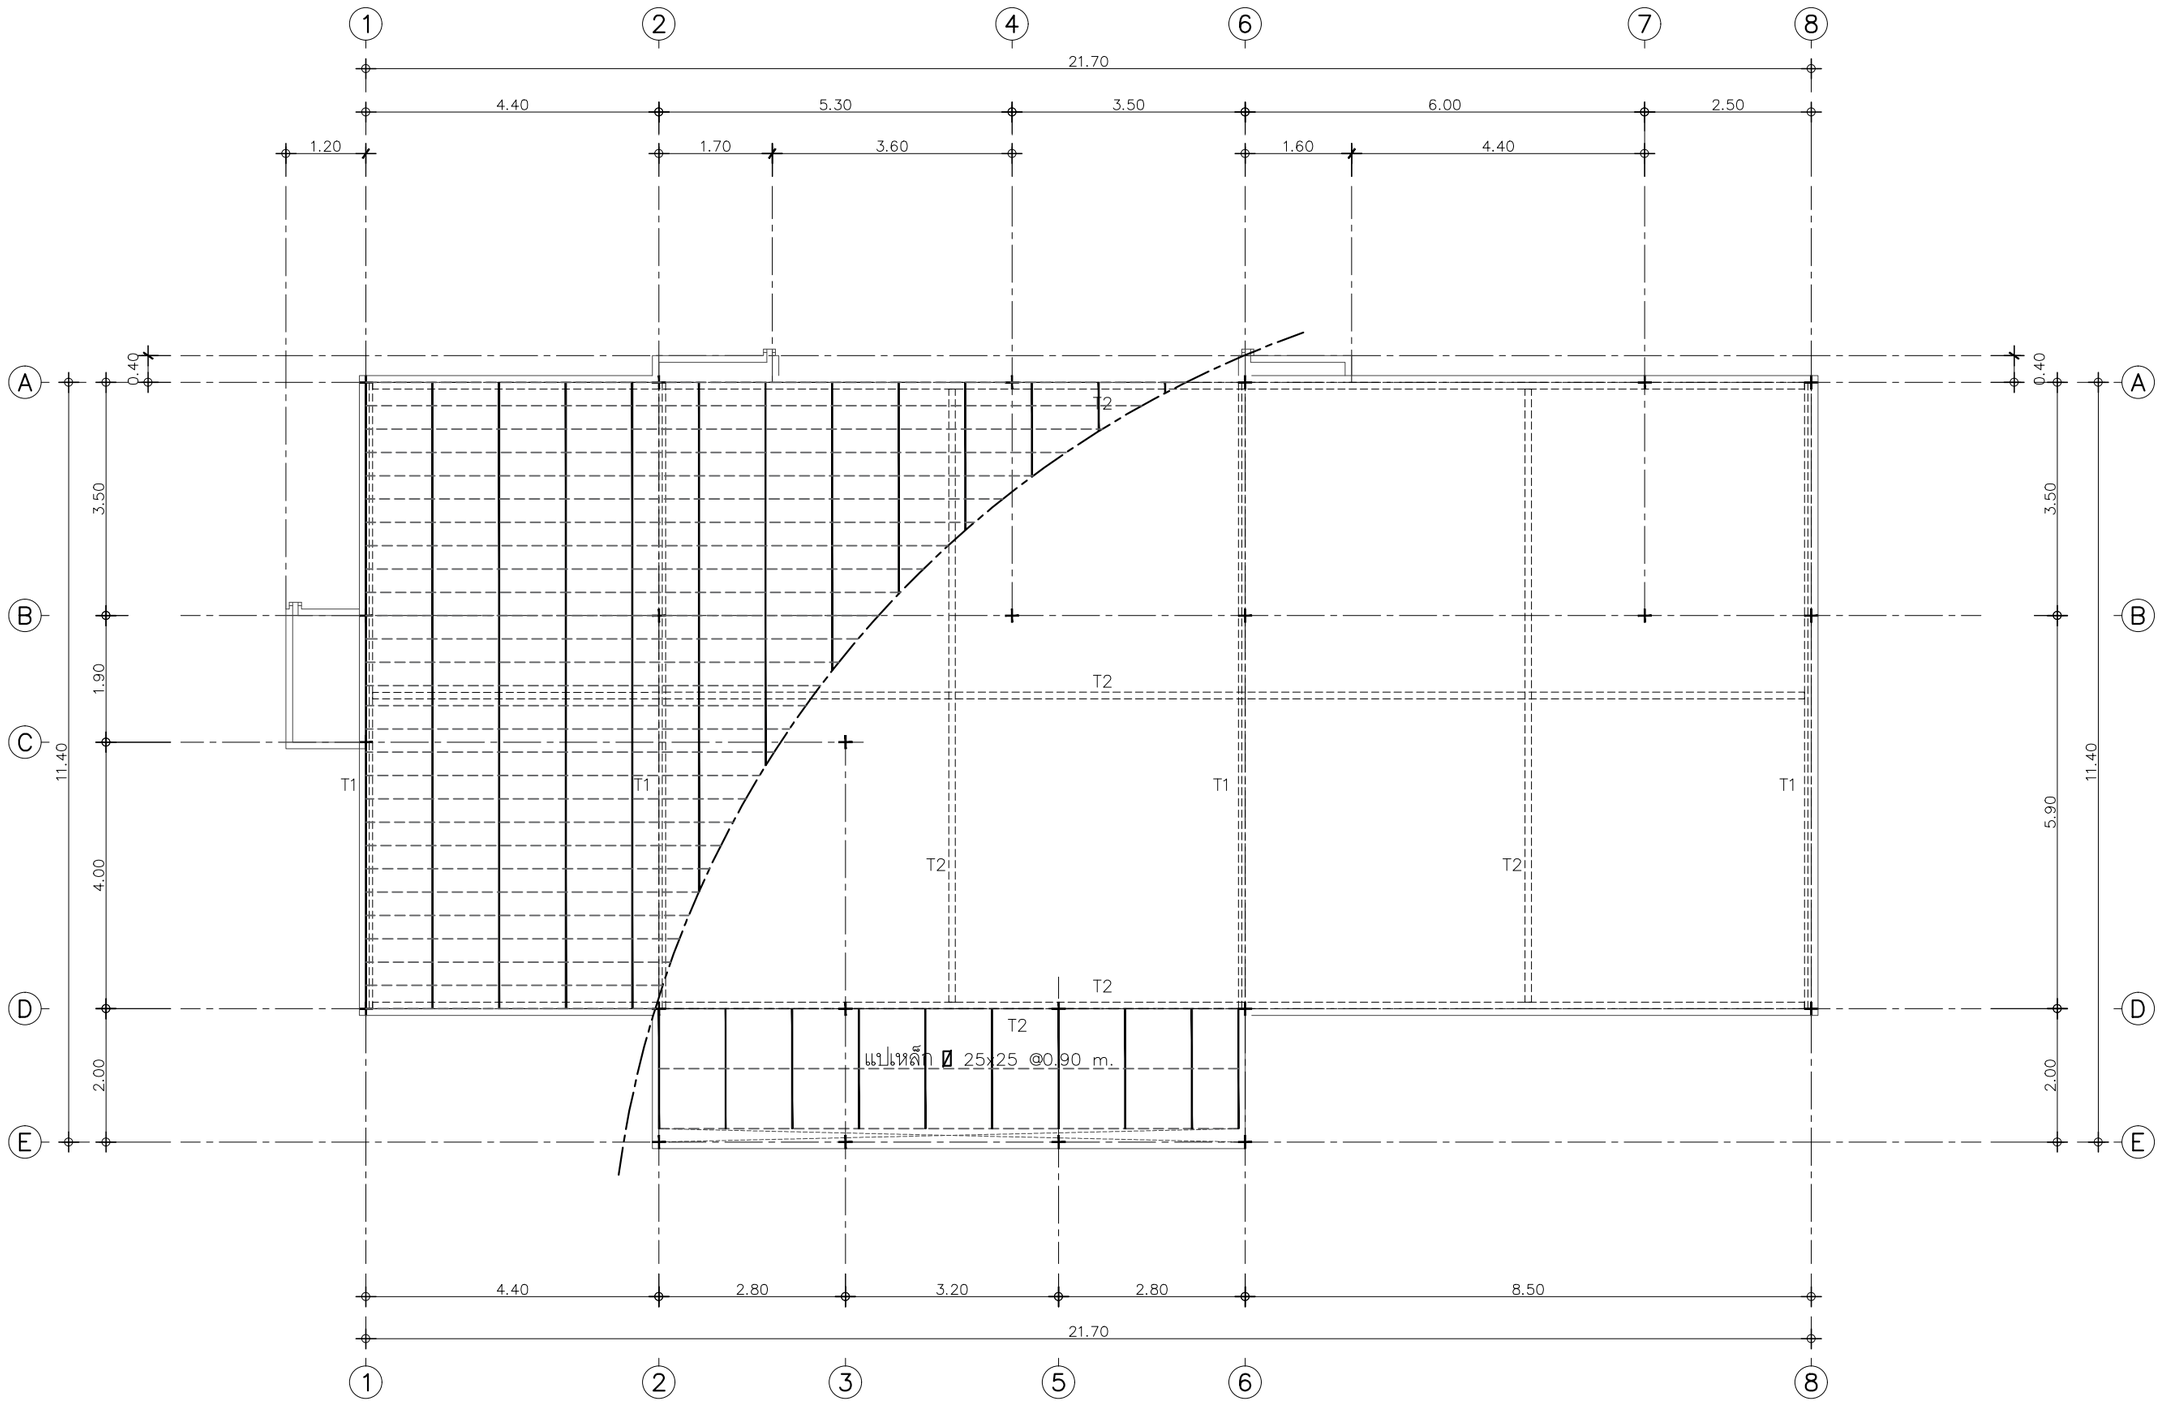

จันทันเหล็ก C 100x50x2.3 mm. @1.00 m.

แปเหล็ก ▯ 25x25x2.00mm.

แปลนโครงสร้างหลังคา 1

IN SCALE 1 : 100

QDHouse

PROJECT

โครงการ บ้านเซนส์ เนเจอร์ 14

บ้านพักอาศัย ค.ส.ล. 1 ชั้น

DATE :

ARCHITECT & DRAWING

จักรีพงศ์ ทิพย์ภาษา ภ-สถ. 13193

STRUCTURAL ENGINEER

SANITARY ENGINEER

-

MECHANICAL ENGINEER

-

DRAWING

-

REVISE

No.	Detail	Date

KEY PLAN

DRAWING TITLE

แปลนโครงสร้างหลังคา 1

SCALE : 1: 100

Drawing No: S-03

Sheet No : 22 33

DOCUMENT No :