SEN14-009-Classic-Princess

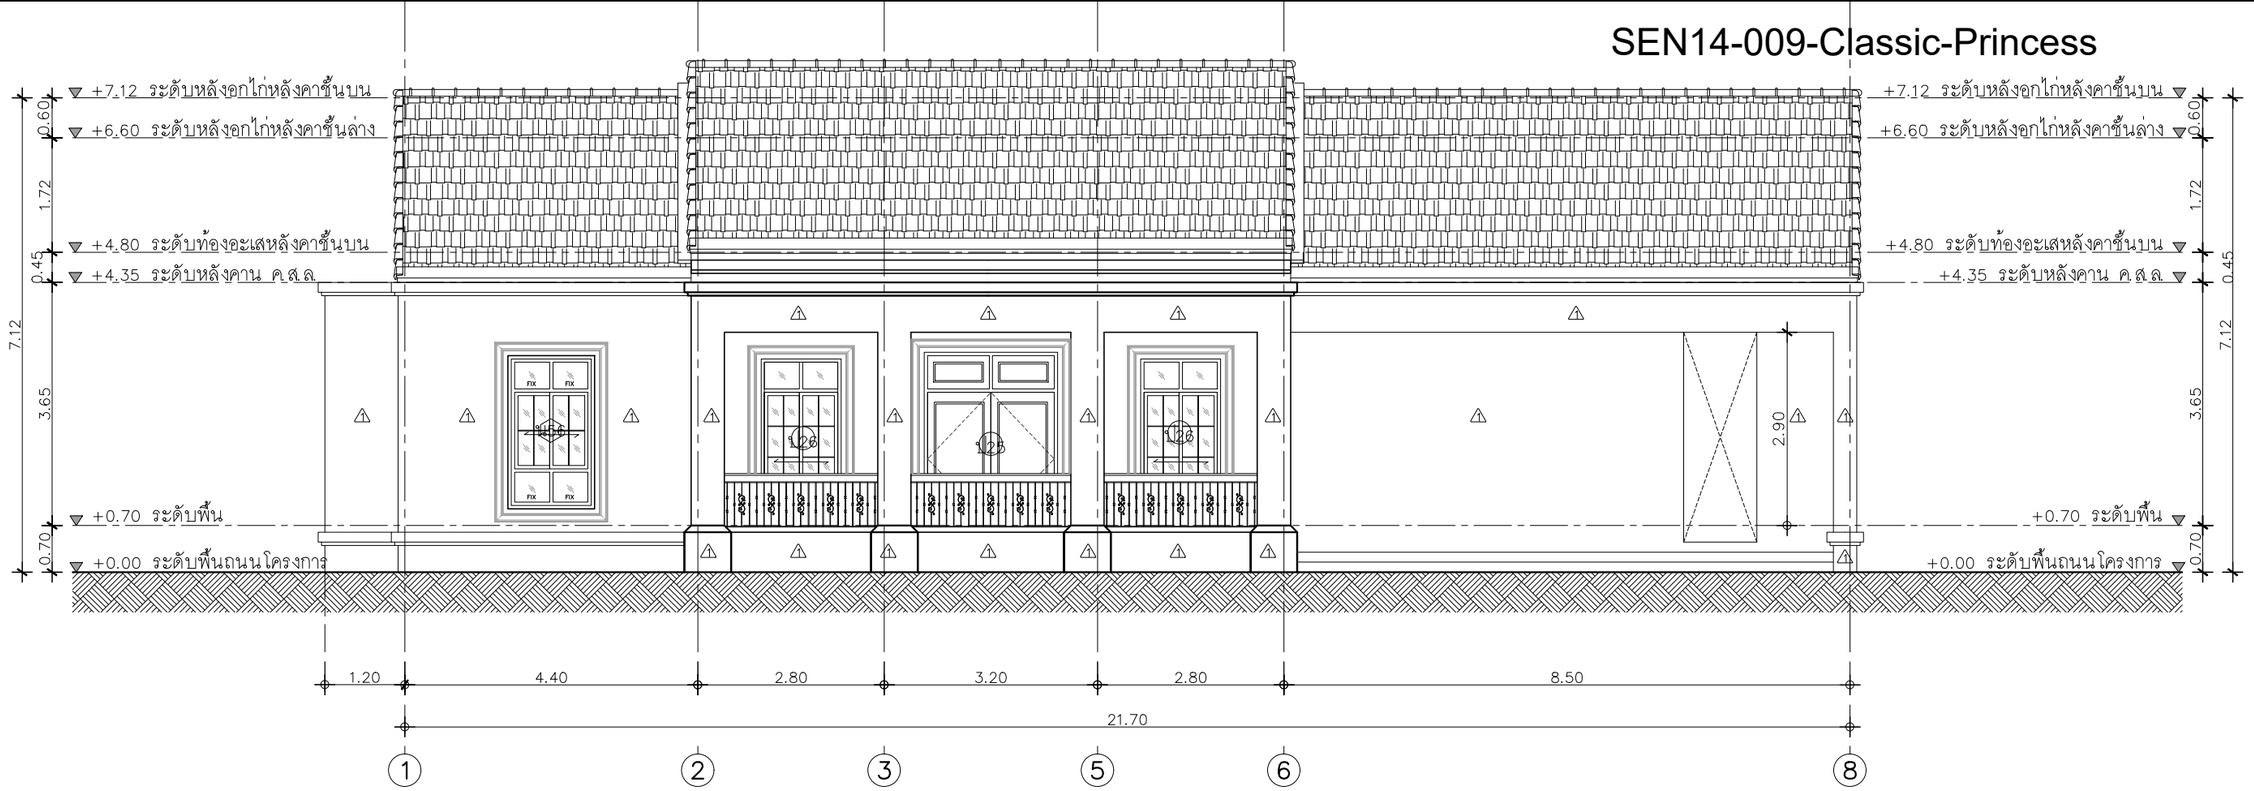

รูปด้าน 1

IN SCALE 1 : 100

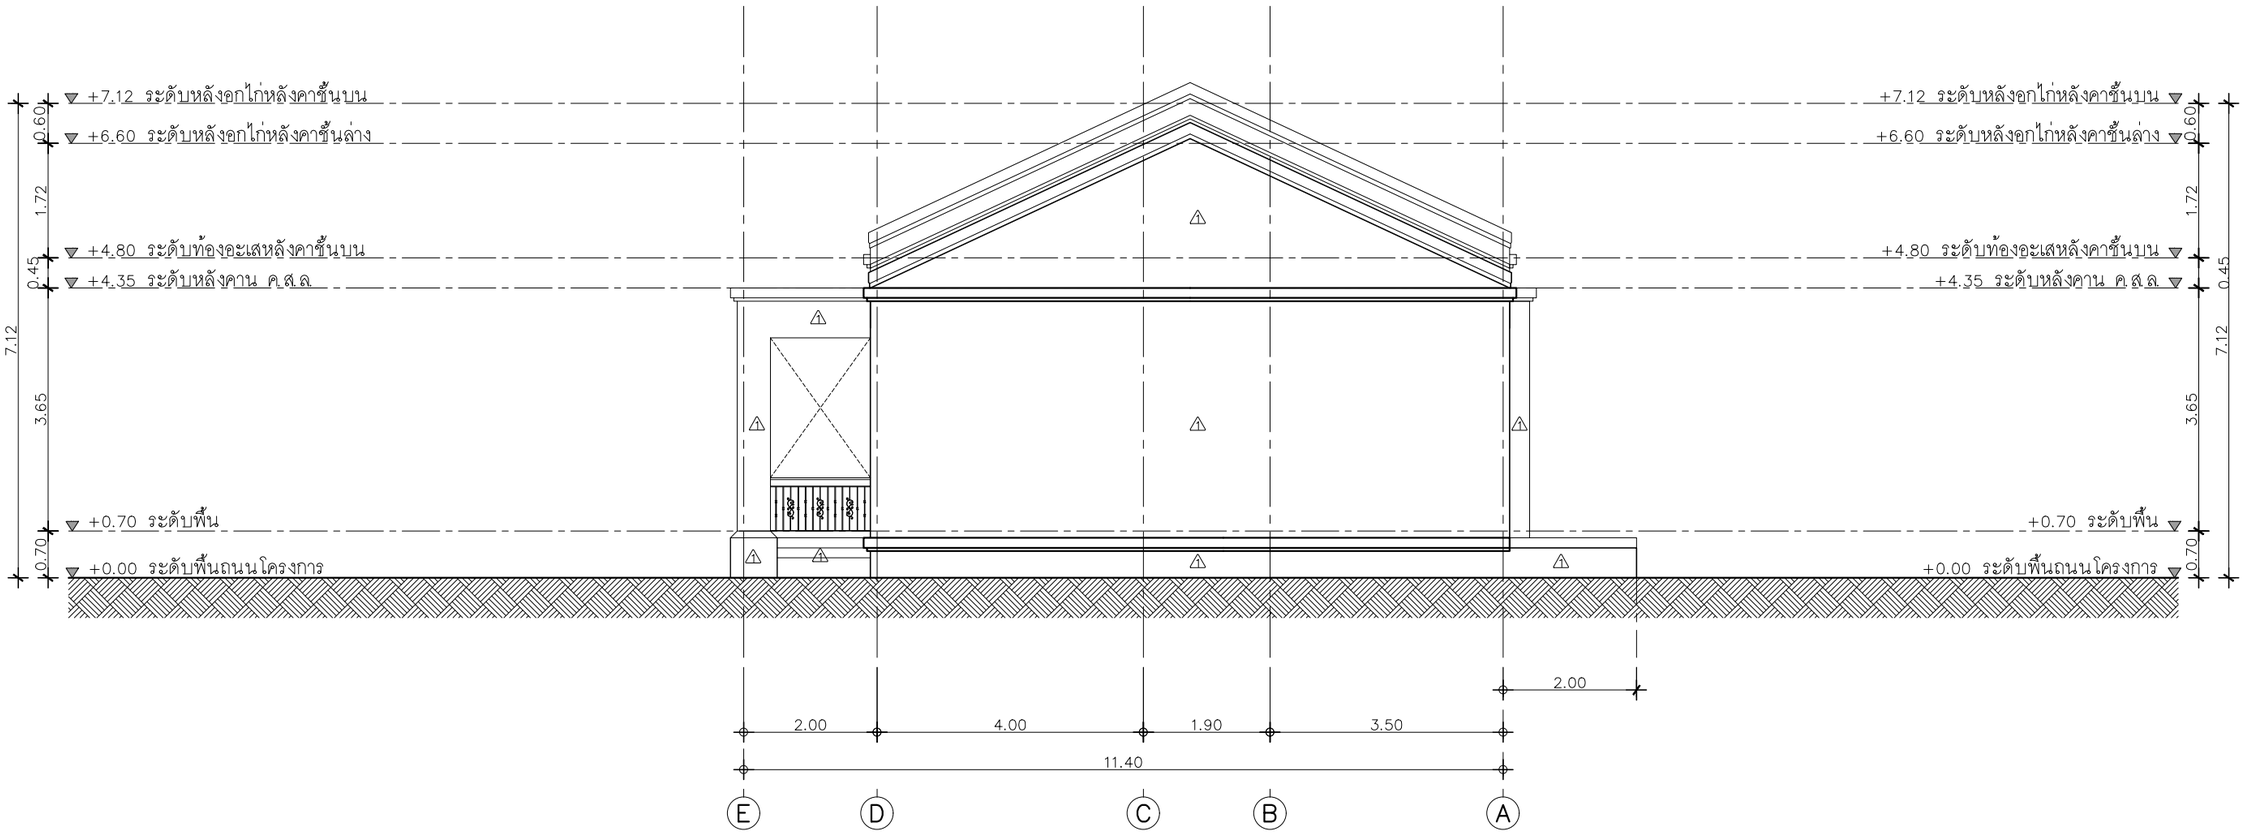

รูปด้าน 2

IN SCALE 1 : 100

QDHouse

PROJECT

โครงการ บ้านเซนส์ เนเจอร์ 14
บ้านพักอาศัย คสล 1 ชั้น

DATE :

ARCHITECT & DRAWING

จักรีพงศ์ ทิพย์ภาษา ภ-สถ 13193

STRUCTURAL ENGINEER

SANITARY ENGINEER
-

MECHANICAL ENGINEER
-

DRAWING
-

REVISE

No.	Detail	Date

KEY PLAN

DRAWING TITLE

รูปด้าน 1-2

SCALE : 1: 100

Drawing No: A-10

Sheet No : 10 / 33

DOCUMENT No :