SEN14-009-Classic-Princess

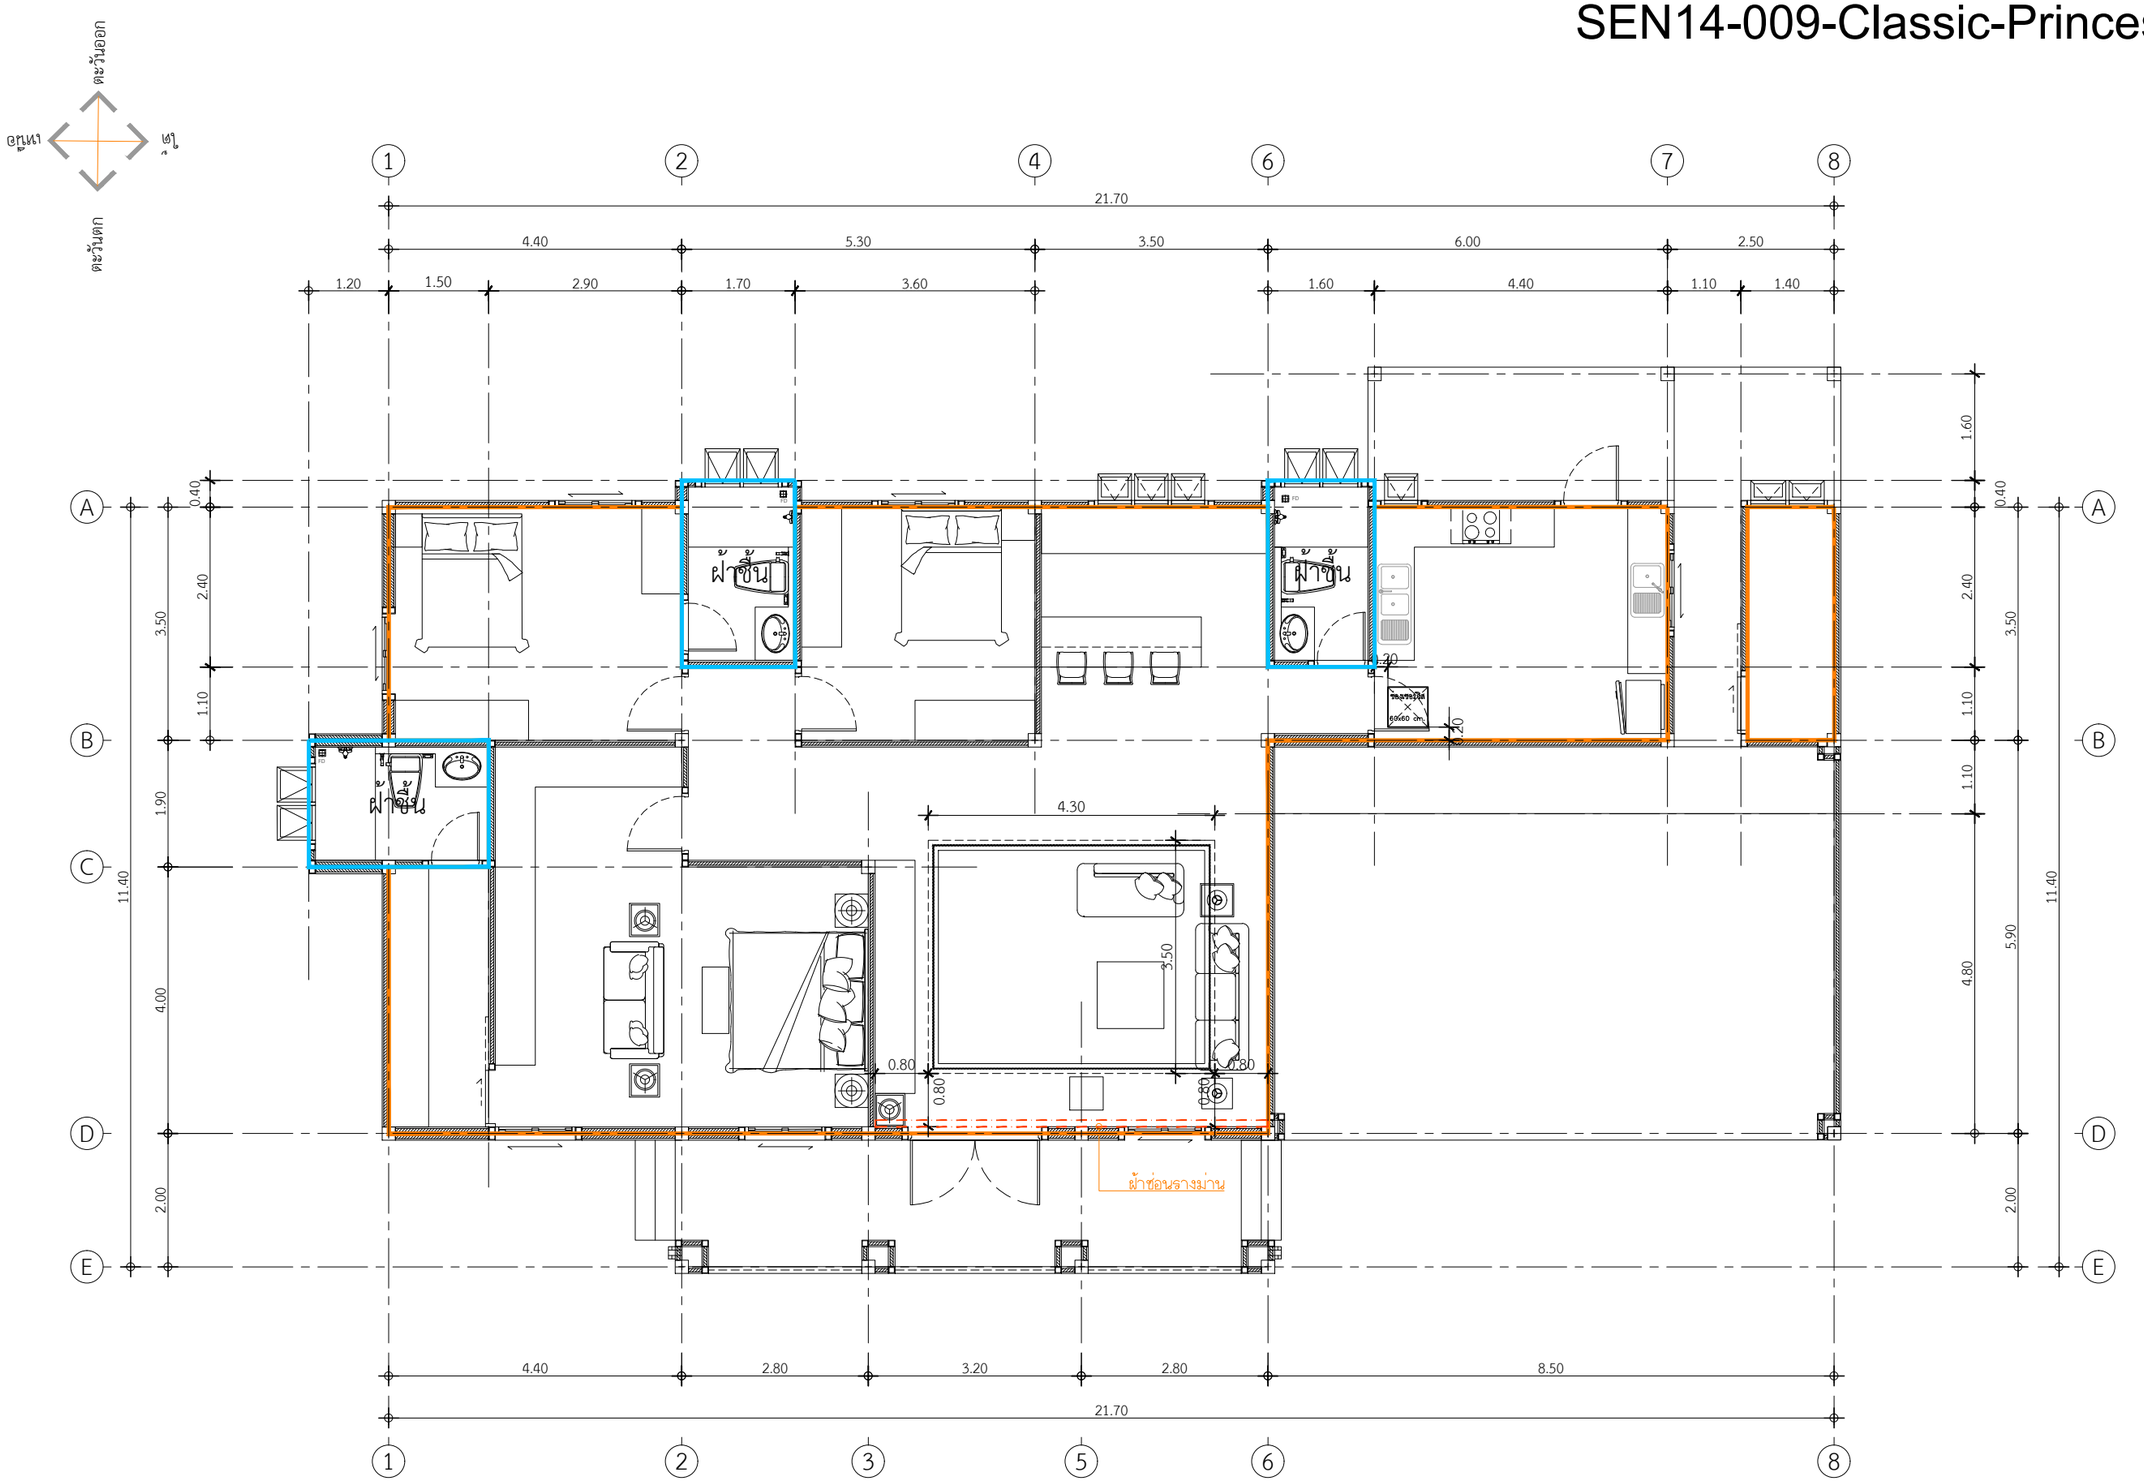

พื้นที่ฝ้าภายใน 138.86 ตร.ม.
พื้นที่ฝ้าชื้นภายใน 14.38 ตร.ม.
พื้นที่ฝ้าหลุมซ่อนไฟ 31.20 ตร.ม.
ฝ้าซ่อนรางม่าน 1 จุด

แปลนพื้นที่ฝ้าภายใน
IN SCALE 1 : 75

QDHouse

PROJECT
โครงการ บ้านเซนส์ เนเจอร์ 14
บ้านพักอาศัย ค.ส.ล. 1 ชั้น

DATE :

ARCHITECT & DRAWING
จักรีพงศ์ ทิพย์ภาษา ภ.สถ. 13193

STRUCTURAL ENGINEER

SANITARY ENGINEER
-

MECHANICAL ENGINEER
-

DRAWING
-

REVISE

No.	Detail	Date

KEY PLAN

DRAWING TITLE
แปลนพื้นที่ฝ้าภายใน

SCALE : 1: 125

Drawing No: A-06

Sheet No : 06 | 33

DOCUMENT No :