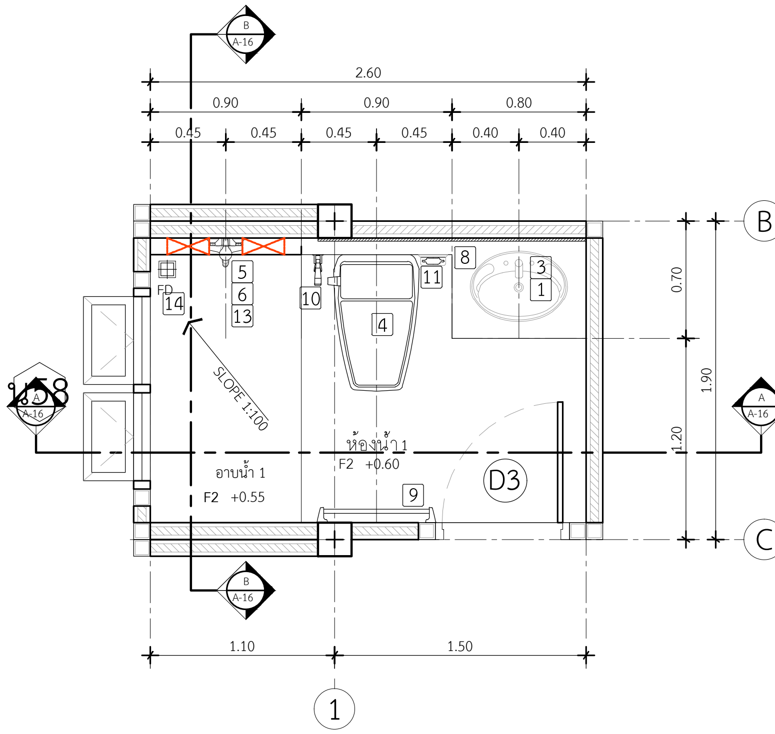


แปลนขยายห้องน้ำ 1

IN SCALE 1 : 50

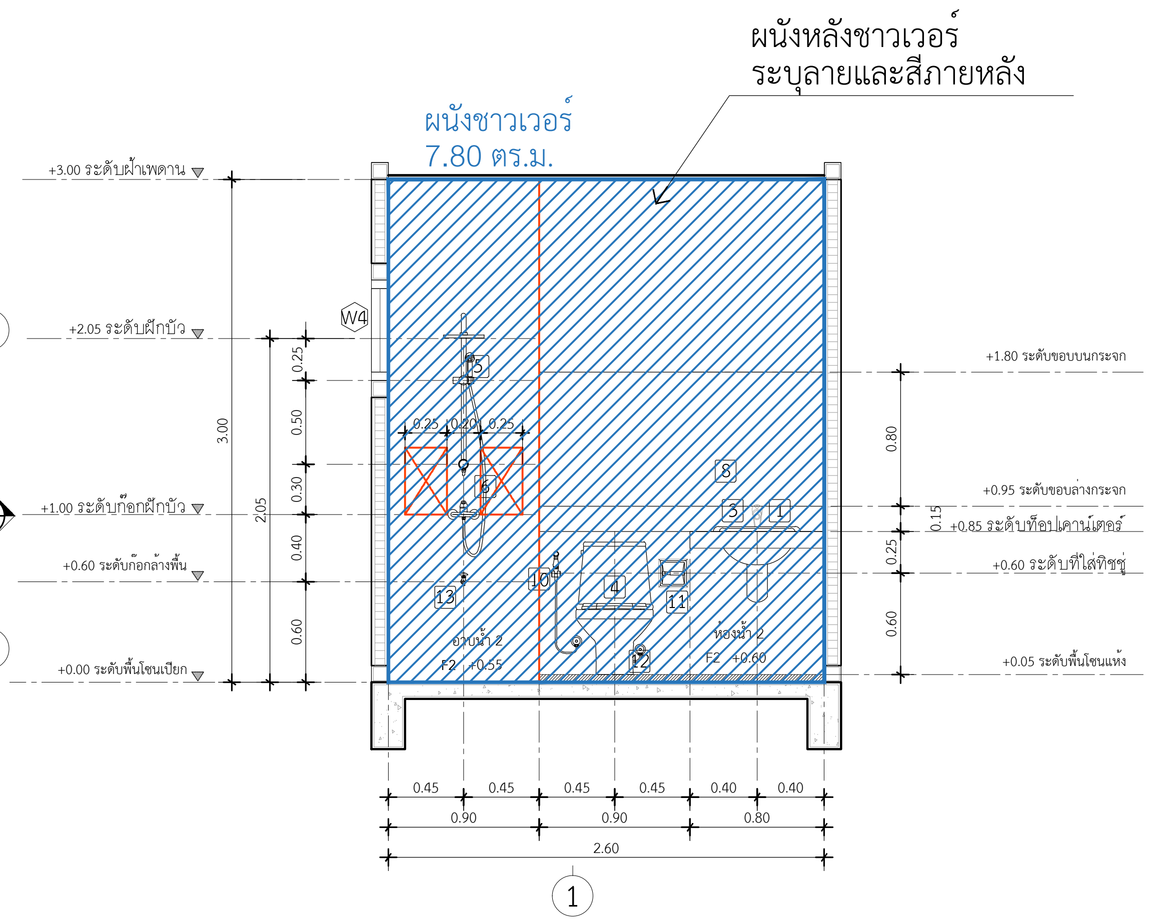


รูปตัดขยายห้องน้ำ 1 แนว A

IN SCALE 1 : 50

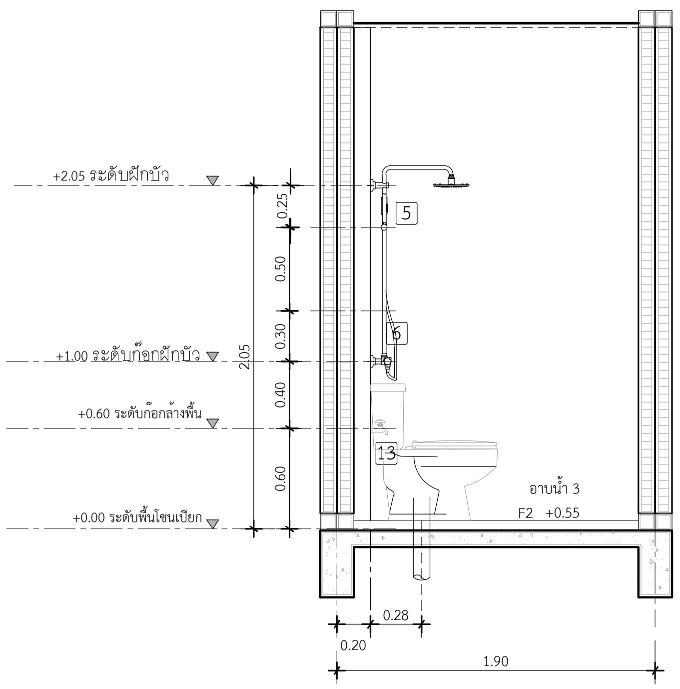


รูปตัดขยายห้องน้ำ 1 แนว B

IN SCALE 1 : 50

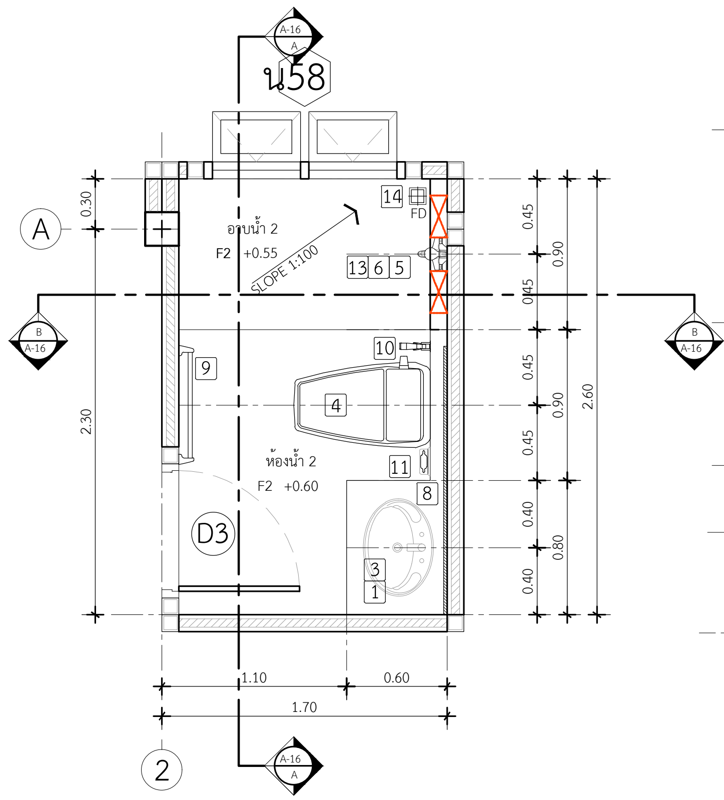


แปลนขยายห้องน้ำ 2

IN SCALE 1 : 50

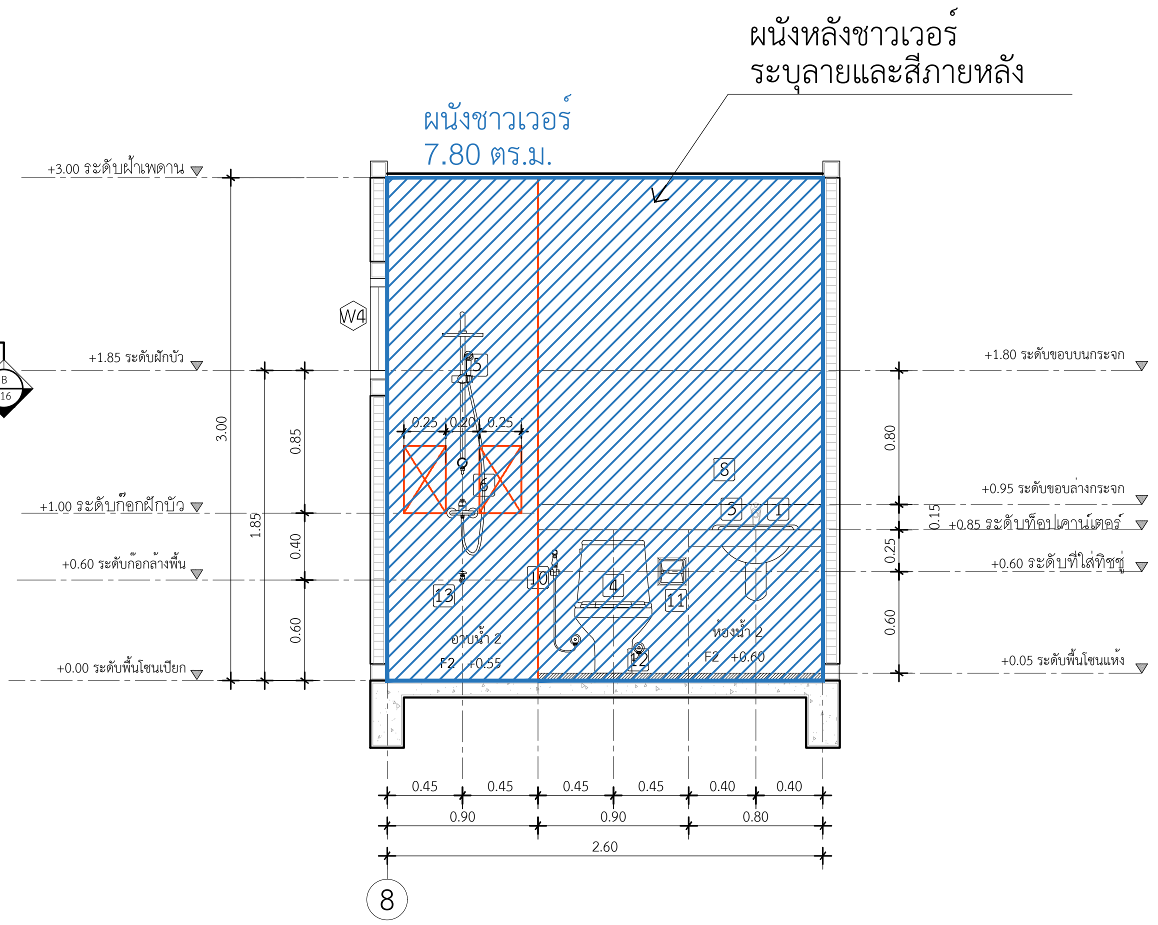


รูปตัดขยายห้องน้ำ 2 แนว A

IN SCALE 1 : 50

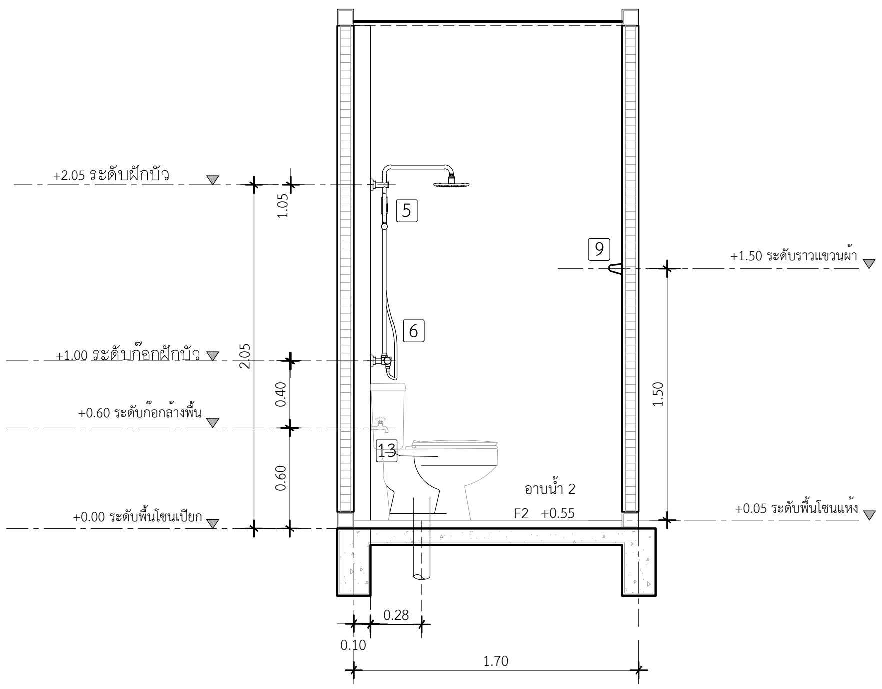


รูปตัดขยายห้องน้ำ 2 แนว B

IN SCALE 1 : 50

QDHouse

PROJECT
โครงการ บ้านเซนส์ เนเจอร์ 14
บ้านพักอาศัย ค.ส.ล. 1 ชั้น

DATE :

ARCHITECT & DRAWING
จักรีพงศ์ ทิพย์ภาษา ภ-สถ. 13193

STRUCTURAL ENGINEER

SANITARY ENGINEER
-

MECHANICAL ENGINEER
-

DRAWING
-

REVISE

| No. | Detail | Date |
|---|---|---|

KEY PLAN

DRAWING TITLE
แบบขยายห้องน้ำ 1, 2

SCALE : 1: 50

Drawing No: A-16

Sheet No : 16 33

DOCUMENT No :