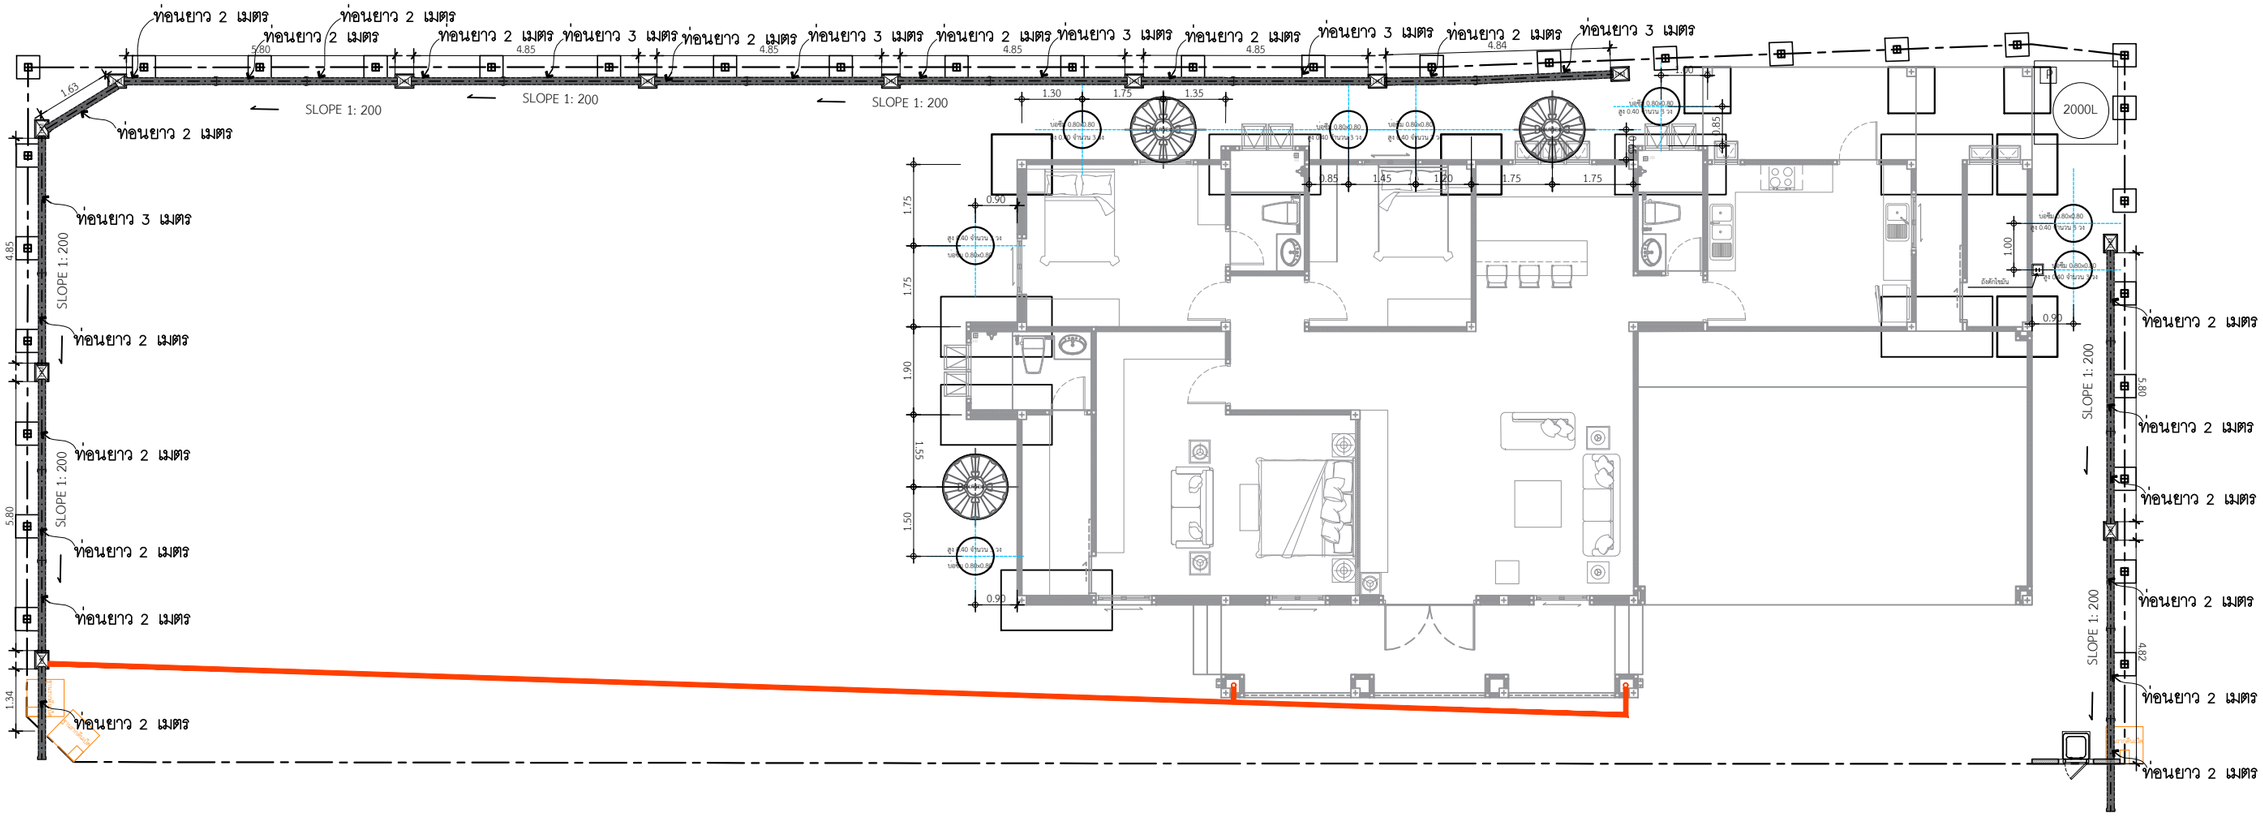

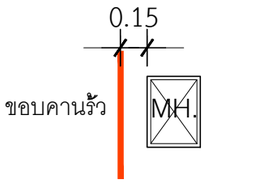

แบบขยายการวางบ่อพัก

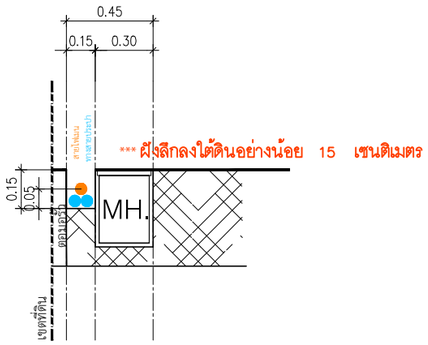

บ่อซึม ถังแซทต้องวางให้ตรงเซนเตอร์เดียวกัน
ระดับหลังทางน้ำเข้าถังแซท = 0.00 m.

*ท่อใยหิน ขนาด 6”
2 เมตร 20 ท่อน
3 เมตร 6 ท่อน

*บ่อพัก 30x40
12 บ่อ

*ถังดักไขมัน ขนาด 40x50

แก้ไขจุดสลิปท่อรางน้ำฝน
IN SCALE 1 : 75

QDHouse คว้ดฮ้าส์

PROJECT
โครงการ บ้านเซนส์ เนเจอร์ 14
บ้านพักอาศัย ค.ส.ล. 1 ชั้น

DATE :

ARCHITECT & DRAWING
จักรีพงศ์ ทิพย์ภาษา ภ.สถ. 13193

STRUCTURAL ENGINEER

SANITARY ENGINEER
-

MECHANICAL ENGINEER
-

DRAWING
-

REVISE

No.	Detail	Date

KEY PLAN

DRAWING TITLE

SCALE :

Drawing No:

Sheet No : 33

DOCUMENT No :