


ตะวันตก เหนือ ตะวันออก ใต้

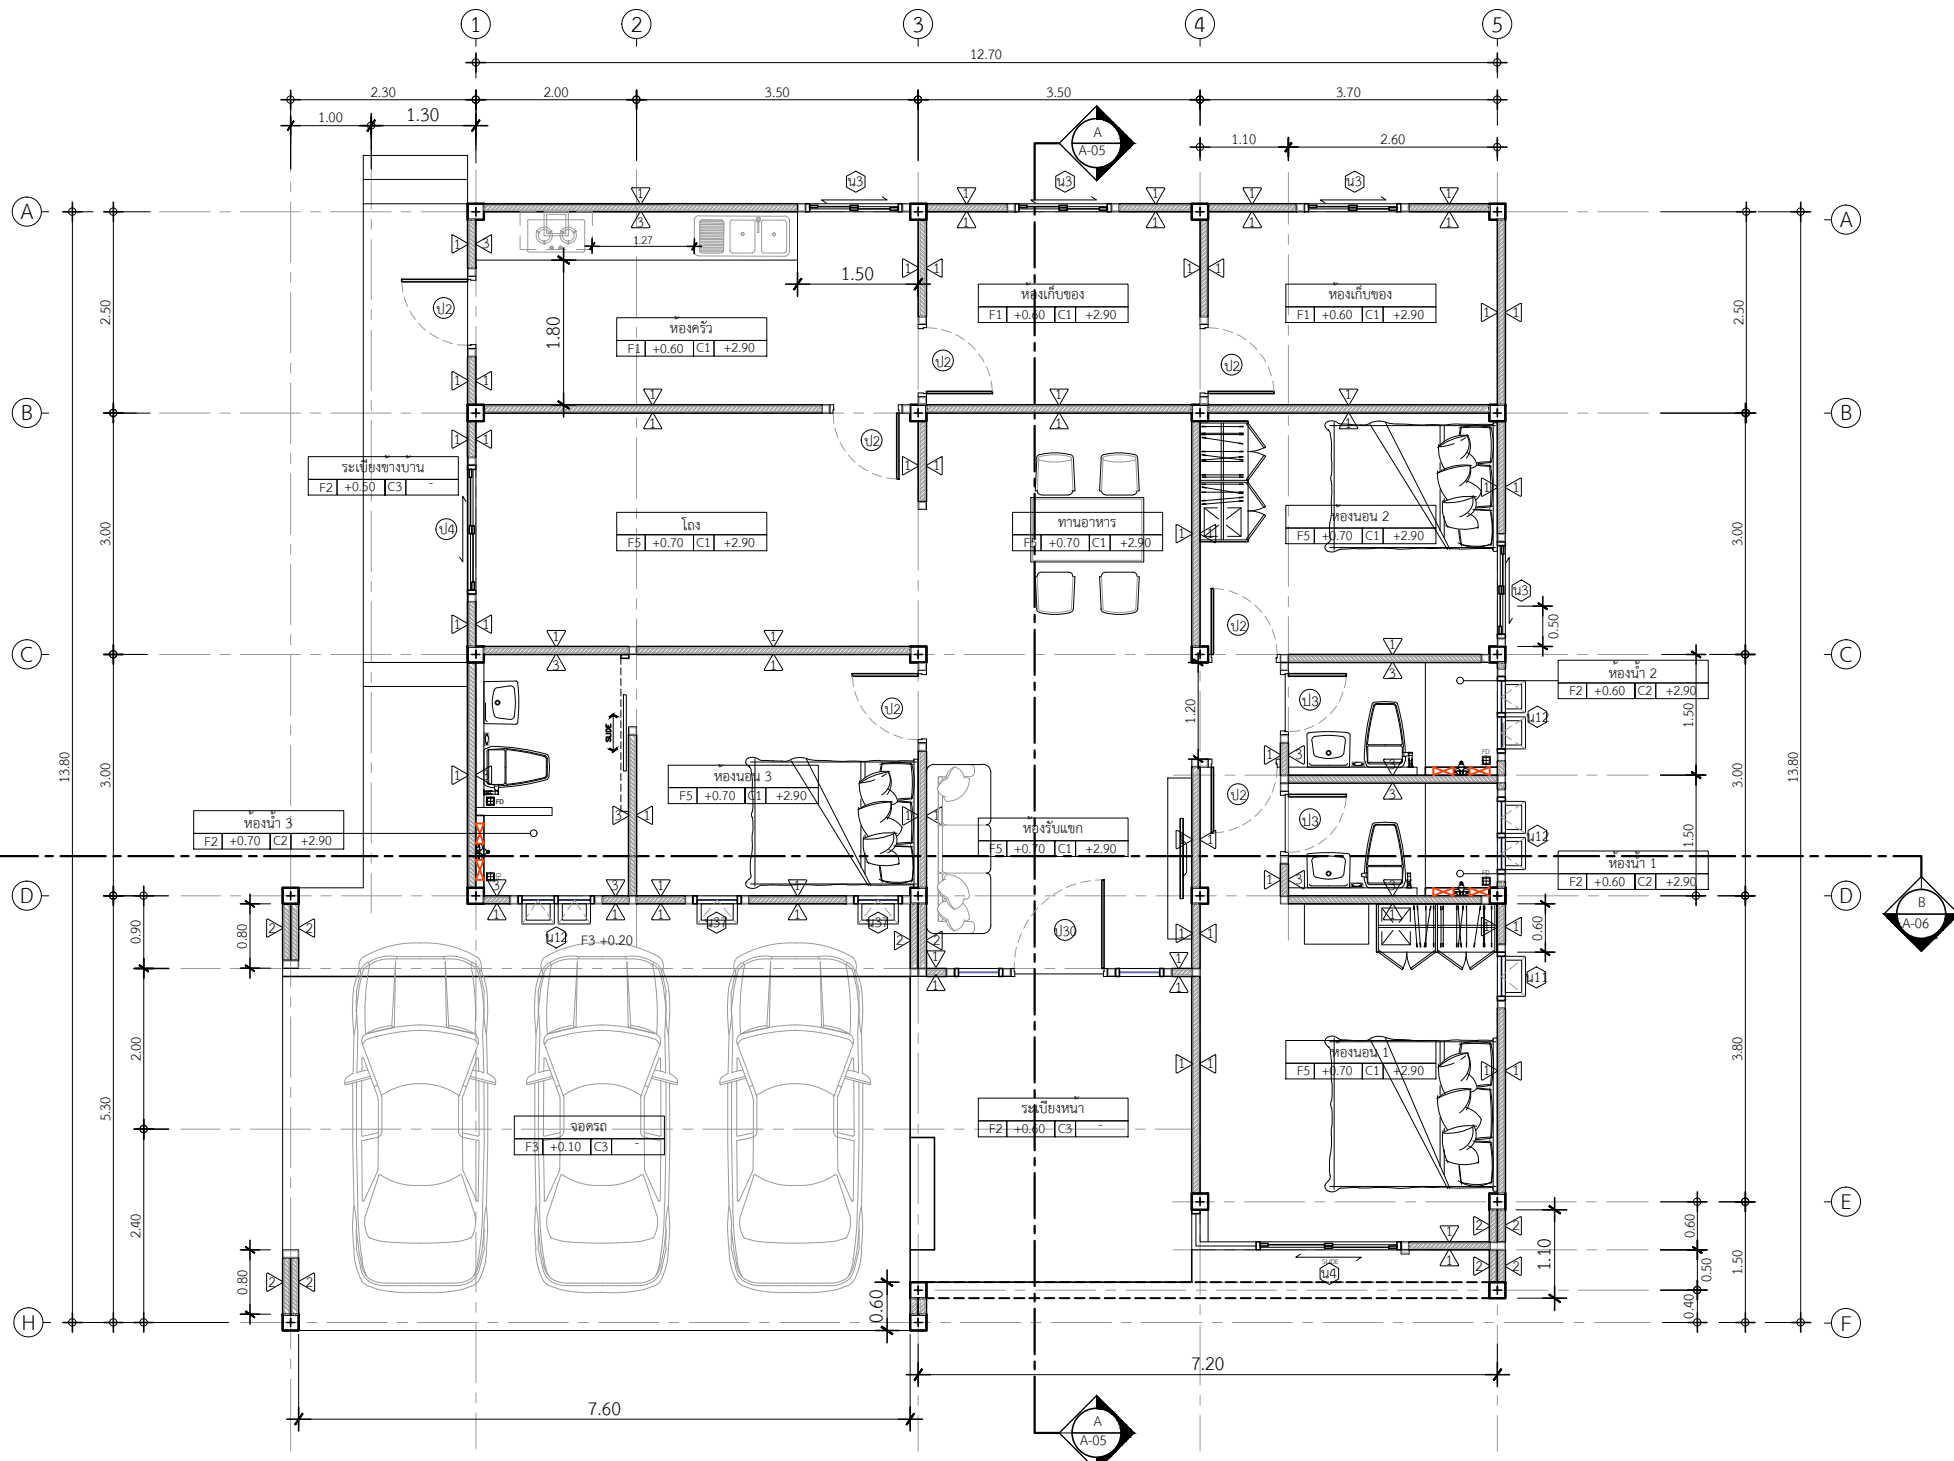

รายการประกอบแบบพื้น	
F	ประเภทของวัสดุพื้น
F1	พื้นปูกระเบื้องแกรนิตโต้ 60x60 ซม. นาโนครีมีเรียบ หรือเทียบเท่า - บัวพื้นสำเร็จรูป ขนาด 10 ซม. ทาสี ระบุสีภายหลัง
F2	พื้นปูกระเบื้อง กั้นลิ้น ระบุแบบภายหลัง
F3	พื้นคอนกรีตขัดหยาบ
F4	พื้นคอนกรีตขัดมันเรียบ
F5	พื้นปู SPC
รายการประกอบแบบผนัง	
W	ประเภทของวัสดุสร้างผนัง
W1	ผนังก่ออิฐฉาบเรียบทาสีระบุสีภายหลัง
W2	ผนังก่ออิฐฉาบเรียบทาสีระบุสีภายหลัง
W3	ผนังก่ออิฐฉาบเรียบทาสีระบุสีภายหลัง
W4	ผนังก่ออิฐฉาบเรียบ ไม้ฉลิมังใบ 8" ลายเลียน G2 (2ร่อง) สีงา (11 x 200 x 3050 mm.) คอนวูด
W5	ผนังก่ออิฐฉาบเรียบ ทาสี Jotun Texture Profile Paint สีปูนโปรไฟล์โจตัน ชนิดหยาบ
รายการประกอบแบบฝ้าเพดาน	
C	ประเภทของวัสดุฝ้าเพดาน
C1	ฝ้าเพดานภายใน ใช้อ้อยขิมบอร์ดขนาด 1.20x2.40 ม. หนา 9 มม. ชนิดธรรมดาตราช่าง แบบขอบลาดฉาบรอยต่อเรียบ โครงคร่าวเหล็กเคลือบสังกะสี
C2	ฝ้าเพดานห้องน้ำ ใช้อ้อยขิมบอร์ดขนาด 1.20x2.40 ม. หนา 9 มม. ชนิดทนชื้นตราช่าง แบบขอบลาดฉาบรอยต่อเรียบโครงคร่าวเหล็กเคลือบสังกะสี
C3	ฝ้าเพดานไม้ระแนง เมอรา ขอบวีลายเลียน สีธรรมชาติ 0.8 x 7.5 x 300 cm.

PROJECT

DATE :
ARCHITECT

STRUCTURAL ENGINEER

SANITARY ENGINEER

MECHANICAL ENGINEER

LANDSCAPE PROJECT

REVISE

No.	Detail	Date

KEY PLAN

DRAWING TITLE

แปลนพื้น

SCALE :

Drawing No :

Sheet No :

00

DOCUMENT No :

แปลนพื้น
IN SCALE 1 : 100

