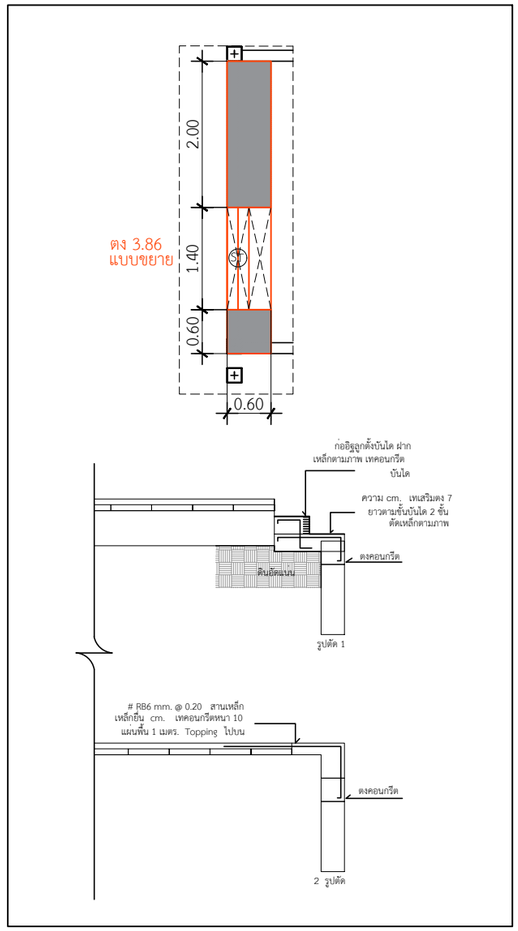

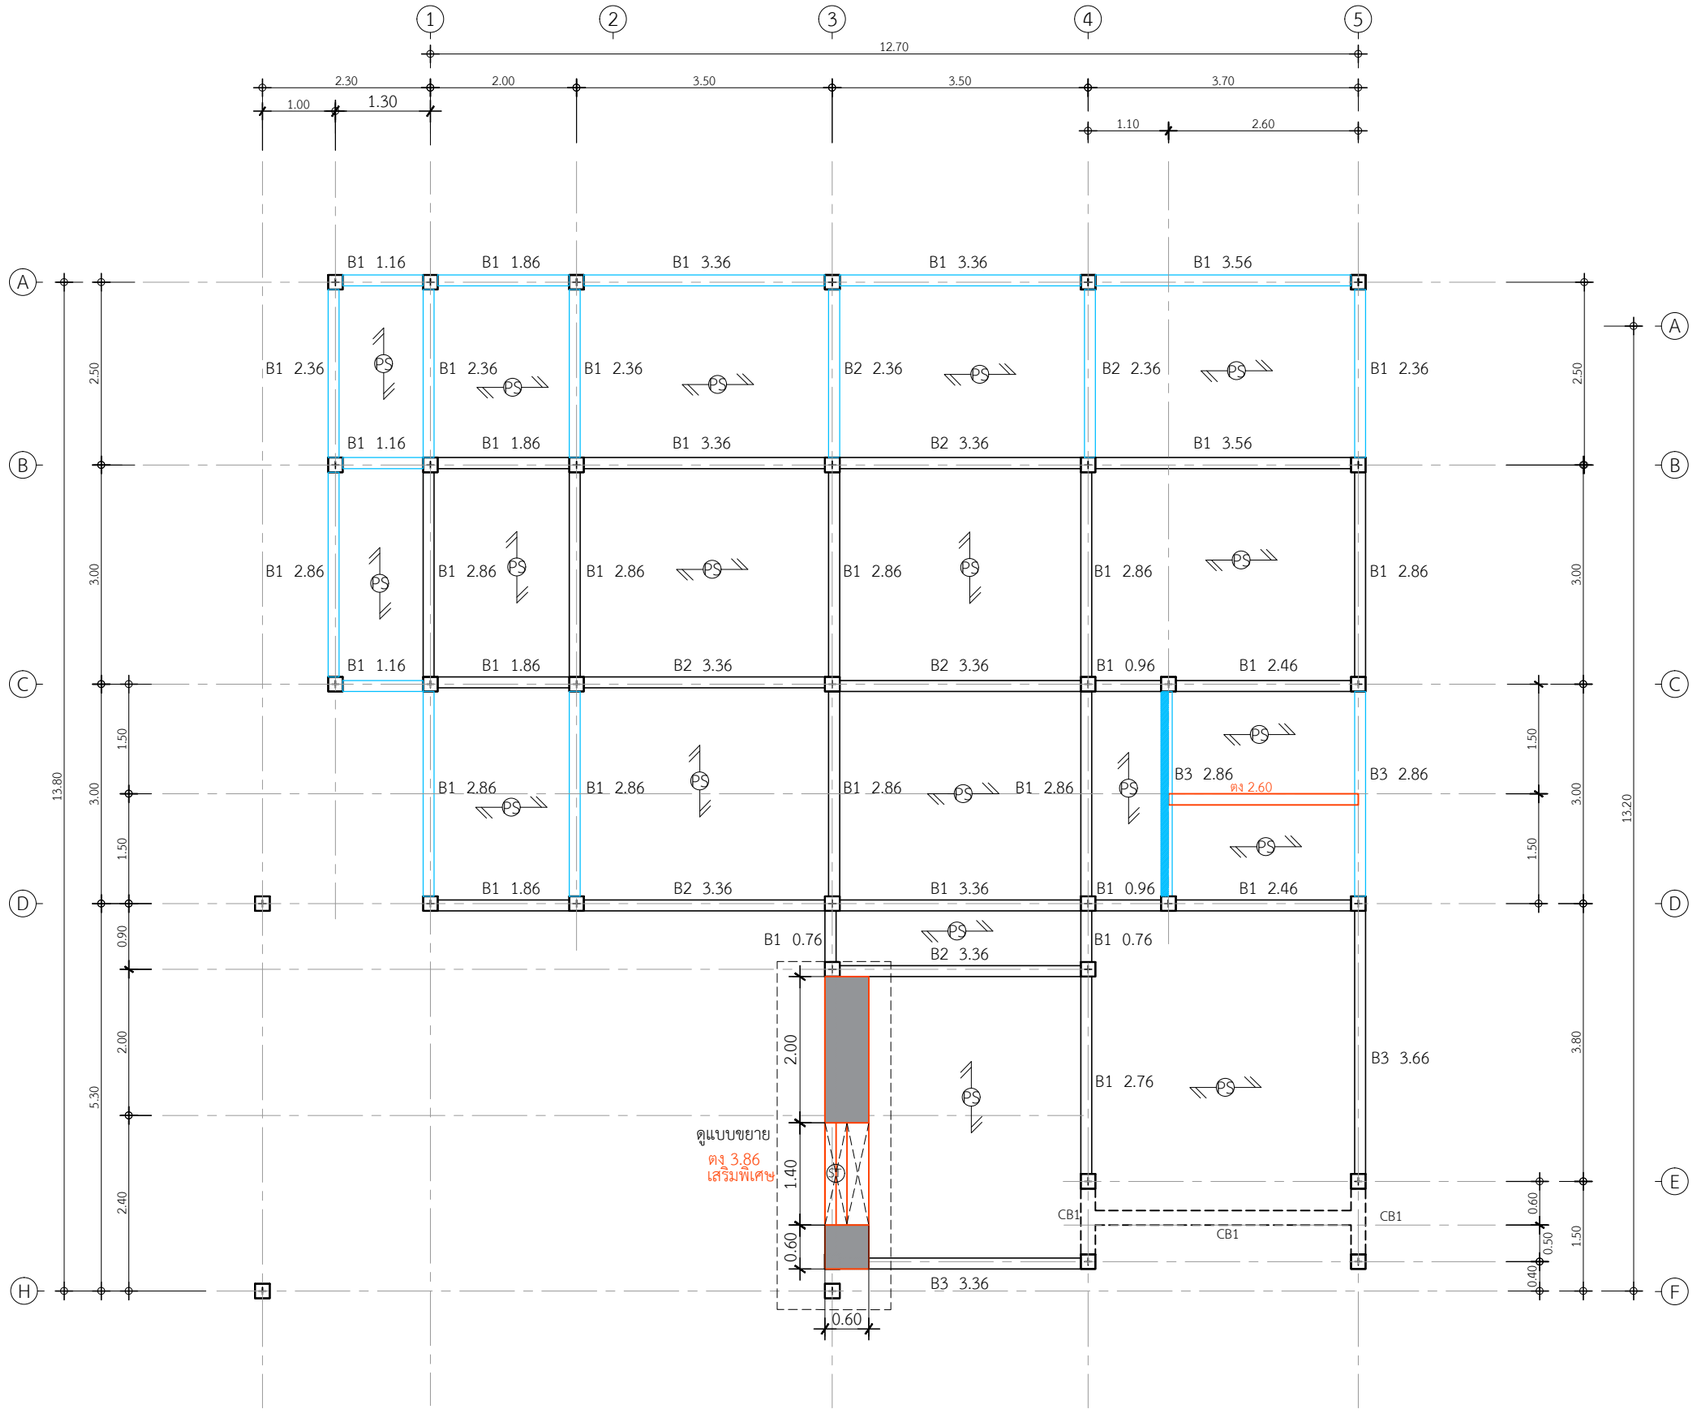

B1 2.36 = 4 ท่อน B2 3.36 = 5 ท่อน
B1 1.16 = 3 ทุอน B2 2.36 = 2 ทอน
B1 1.86 = 4 ทุอน
B1 3.36 = 4 ทอุน B3 2.86 = 2 ท่อน
B1 2.86 = 10 ทุอน B3 3.36 = 1 ทุอน
B1 3.56 = 2 ทุอน B3 3.66 = 1 ทอน
B1 2.46 = 2 ทุอน
B1 2.76 = 1 ทุอน ตง 2.60 = 1 ท่อน
B1 0.96 = 2 ทุอน ตง 3.86 = 1 ทอน(เสริมพิเศษ)
B1 0.76 = 2 ทอน

แปลนคานชั้นล่าง

IN SCALE 1 : 75

QDHouse

PROJECT

DATE :

ARCHITECT

STRUCTURAL ENGINEER

SANITARY ENGINEER
-

MECHANICAL ENGINEER
-

LANDSCAPE PROJECT
-

REVISE

No.	Detail	Date

KEY PLAN

DRAWING TITLE

SCALE :

Drawing No:

Sheet No : 00

DOCUMENT No :