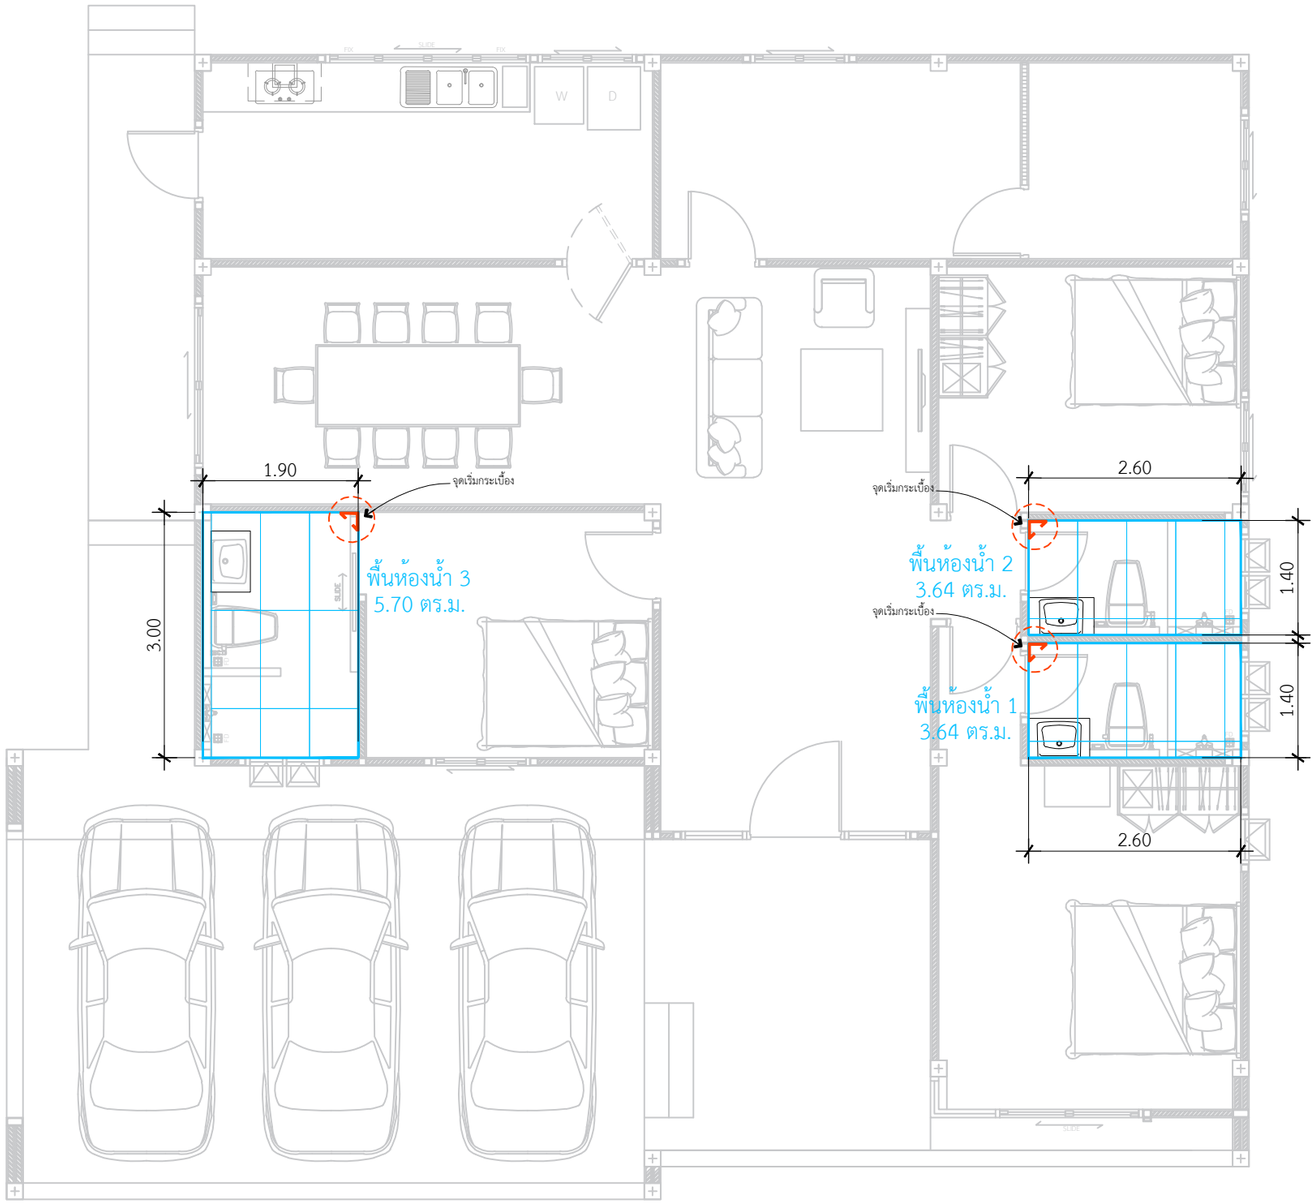

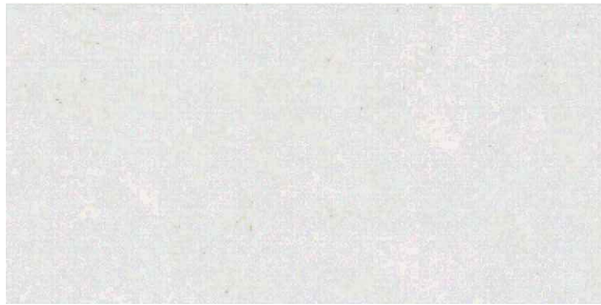

ลายกระเบื้องพื้นห้องน้ำ
กระเบื้อง LECCO STONE WH. M.R10(12F6672)60X120 CM
ปูกระเบื้องแนวนอน

แบบขยายกระเบื้องพื้นห้องน้ำ

IN SCALE 1 : 75

DBuild ดีบิลด์

PROJECT

DATE :

ARCHITECT

STRUCTURAL ENGINEER

SANITARY ENGINEER
-

MECHANICAL ENGINEER
-

LANDSCAPE PROJECT
-

REVISE

No.	Detail	Date

KEY PLAN

DRAWING TITLE

SCALE : 1: 75

Drawing No:

Sheet No : 00

DOCUMENT No :