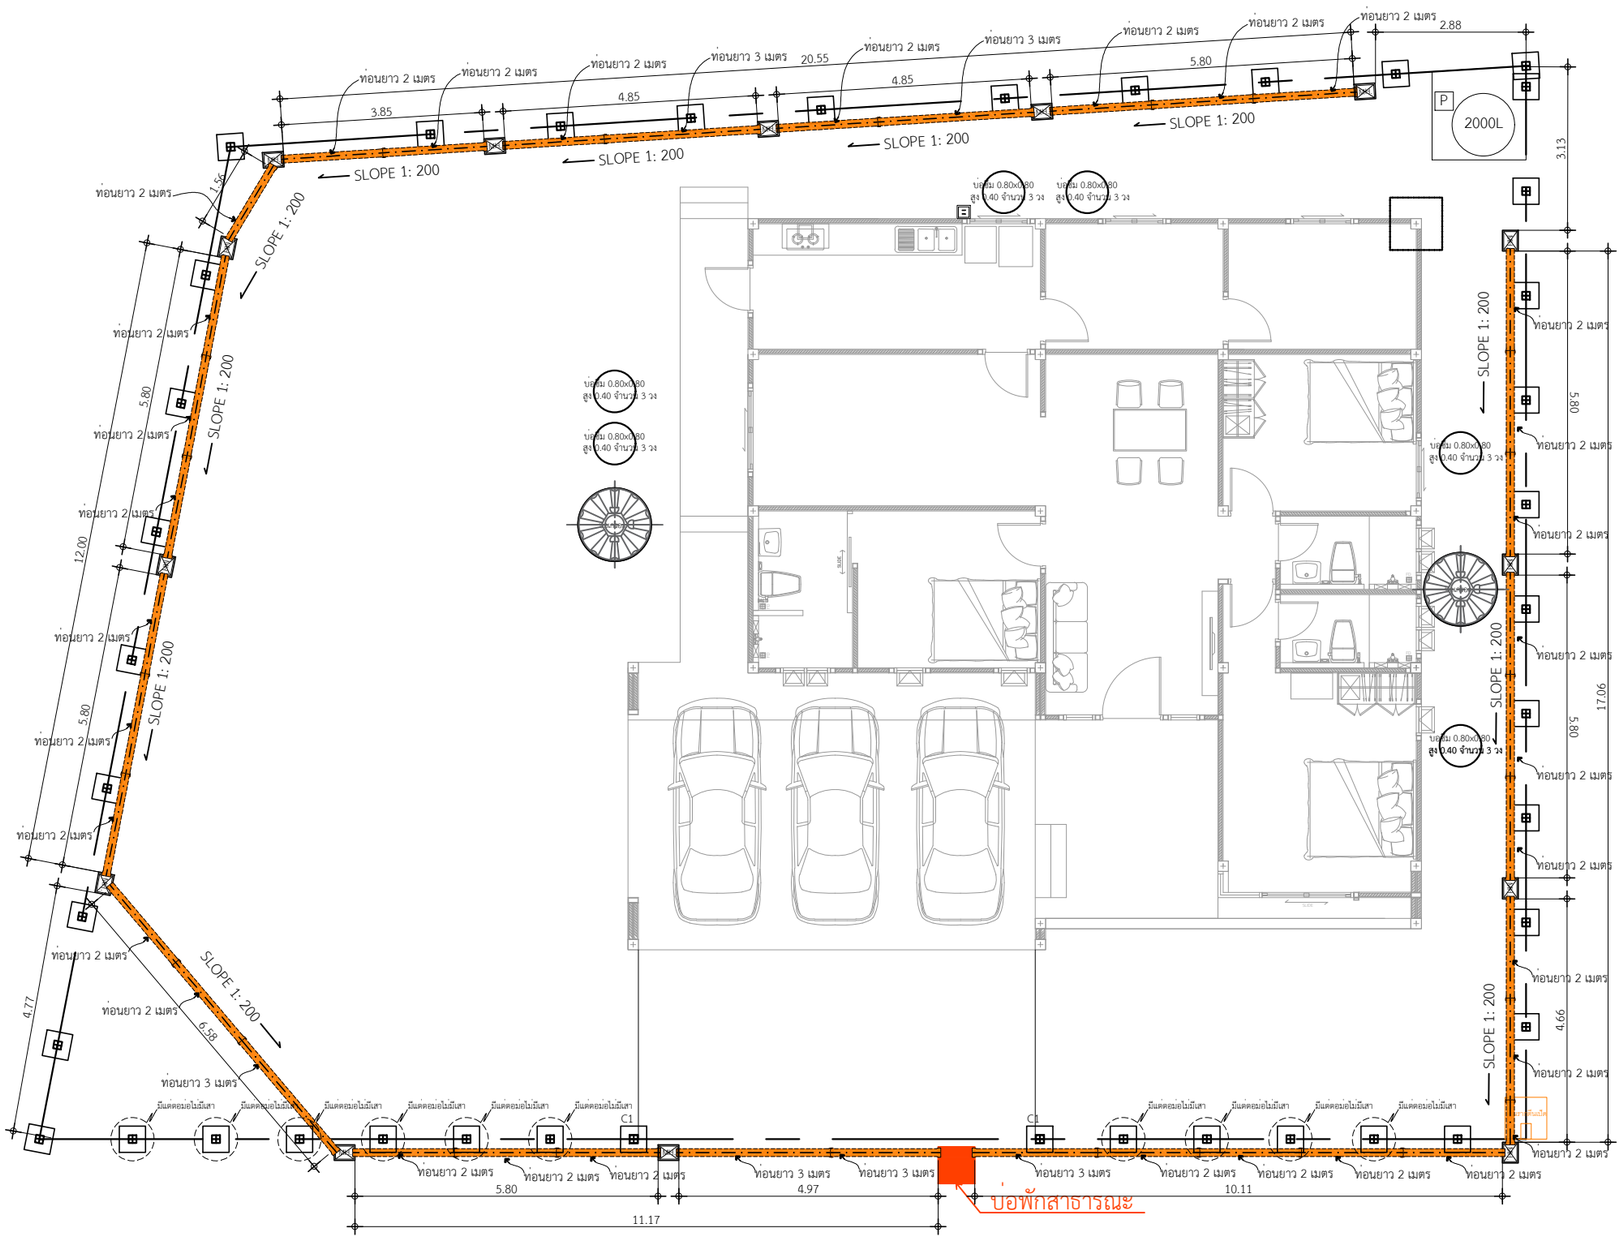

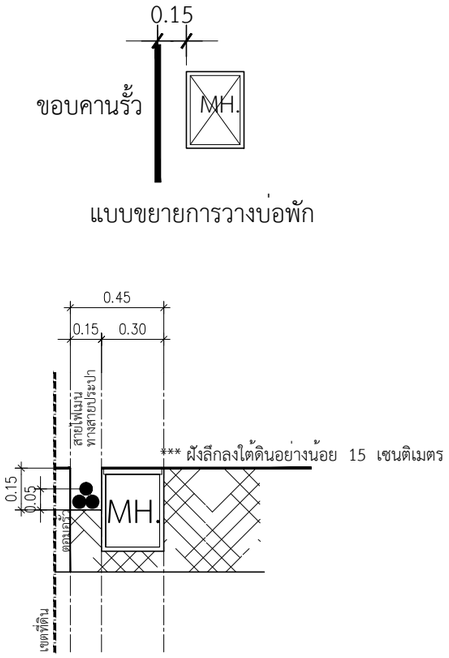

แบบขยายการวางบ่อพัก

*ท่อใยหิน ขนาด 6"
2 เมตร 32 ท่อน
3 เมตร 6 ท่อน

*บ่อพัก 30x40
14 บ่อ

*ถังดักไขมัน ขนาด 40x50
1 บ่อ

แปลนระยะวางท่อระบายน้ำ

IN SCALE 1 : 75

QDHouse

PROJECT

DATE :

ARCHITECT

STRUCTURAL ENGINEER

SANITARY ENGINEER
-

MECHANICAL ENGINEER
-

LANDSCAPE PROJECT
-

REVISE

No.	Detail	Date

KEY PLAN

DRAWING TITLE

SCALE :

Drawing No:

Sheet No : 00

DOCUMENT No :