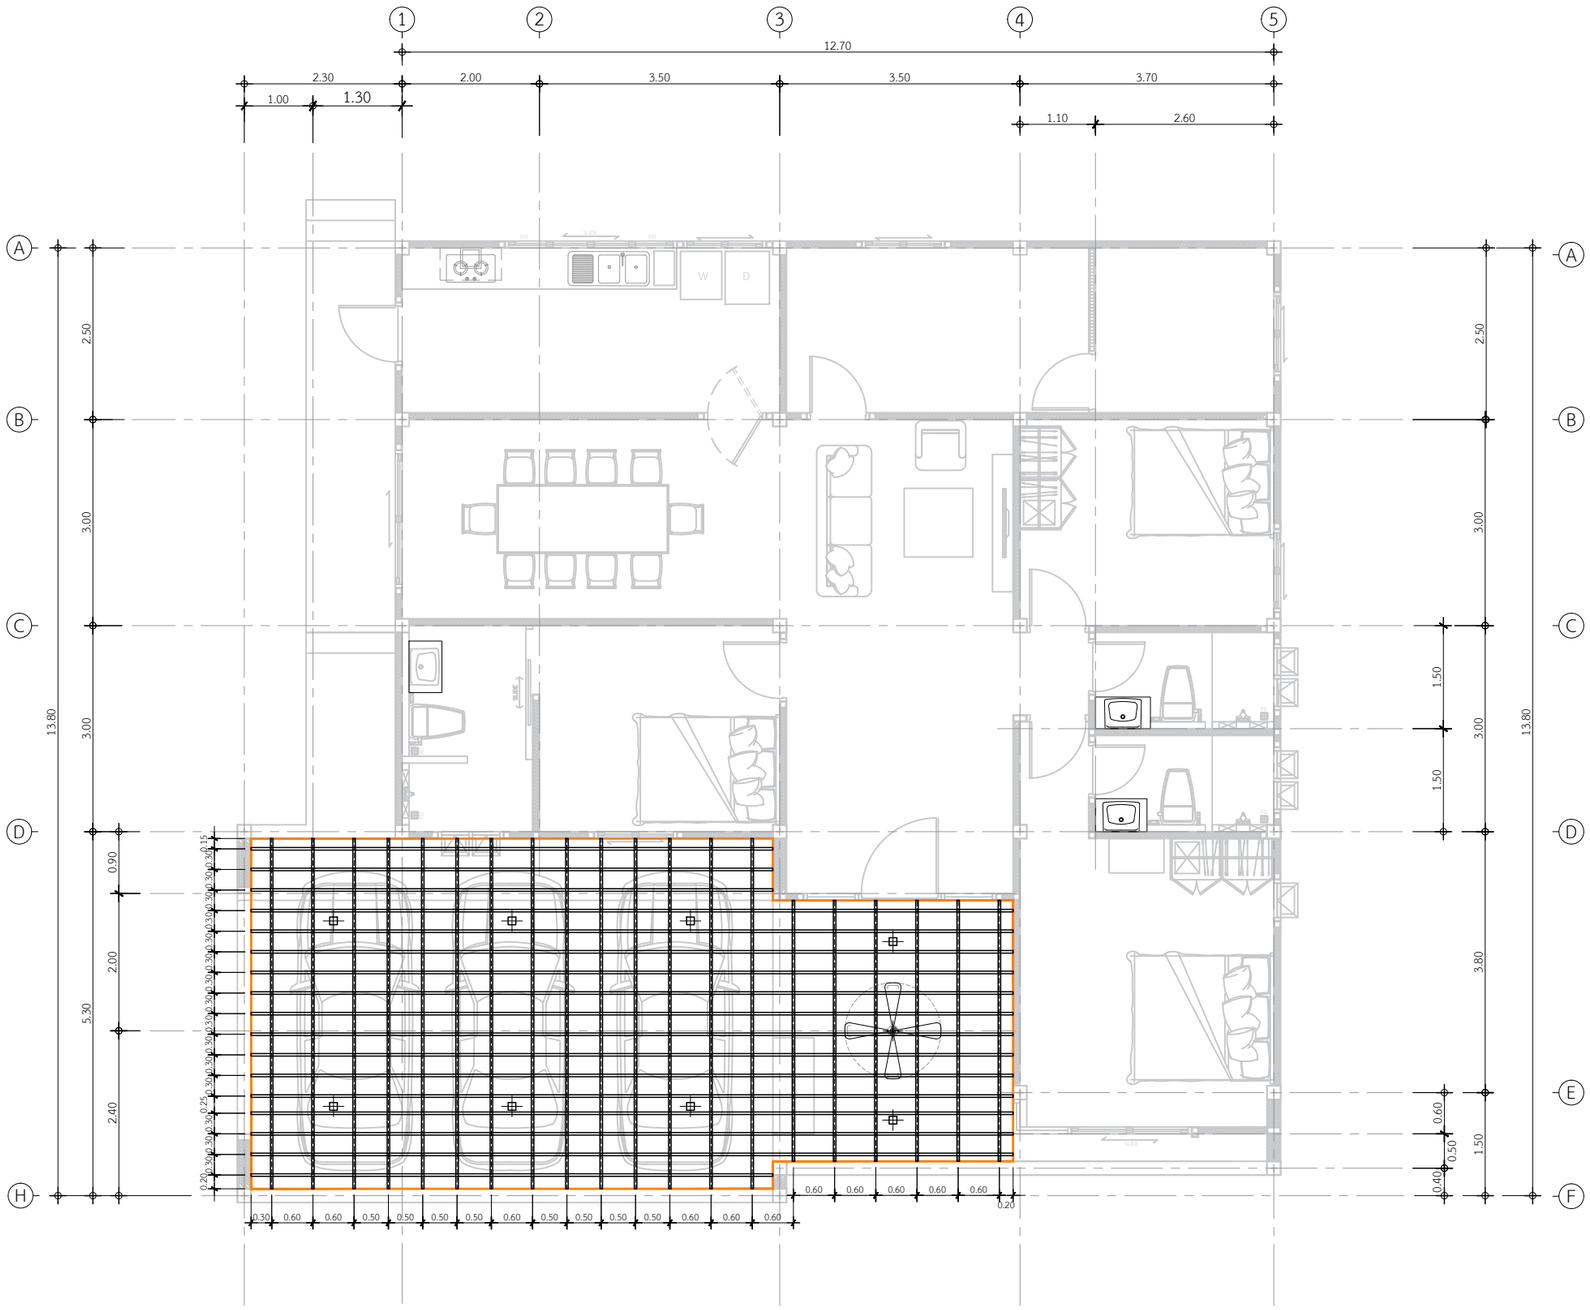

โครงซีลายแนวตั้ง ระยะ 0.60 ม.
โครงซีลายแนวนอน ระยะ 0.30 ม.

แปลนโครงฝ้าไม้ระแนง

IN SCALE 1 : 75

DBuild ดีบิลด์

PROJECT

DATE :

ARCHITECT

STRUCTURAL ENGINEER

SANITARY ENGINEER
-

MECHANICAL ENGINEER
-

LANDSCAPE PROJECT
-

REVISE

No.	Detail	Date

KEY PLAN

DRAWING TITLE

SCALE : 1: 75

Drawing No:

Sheet No : 00

DOCUMENT No :