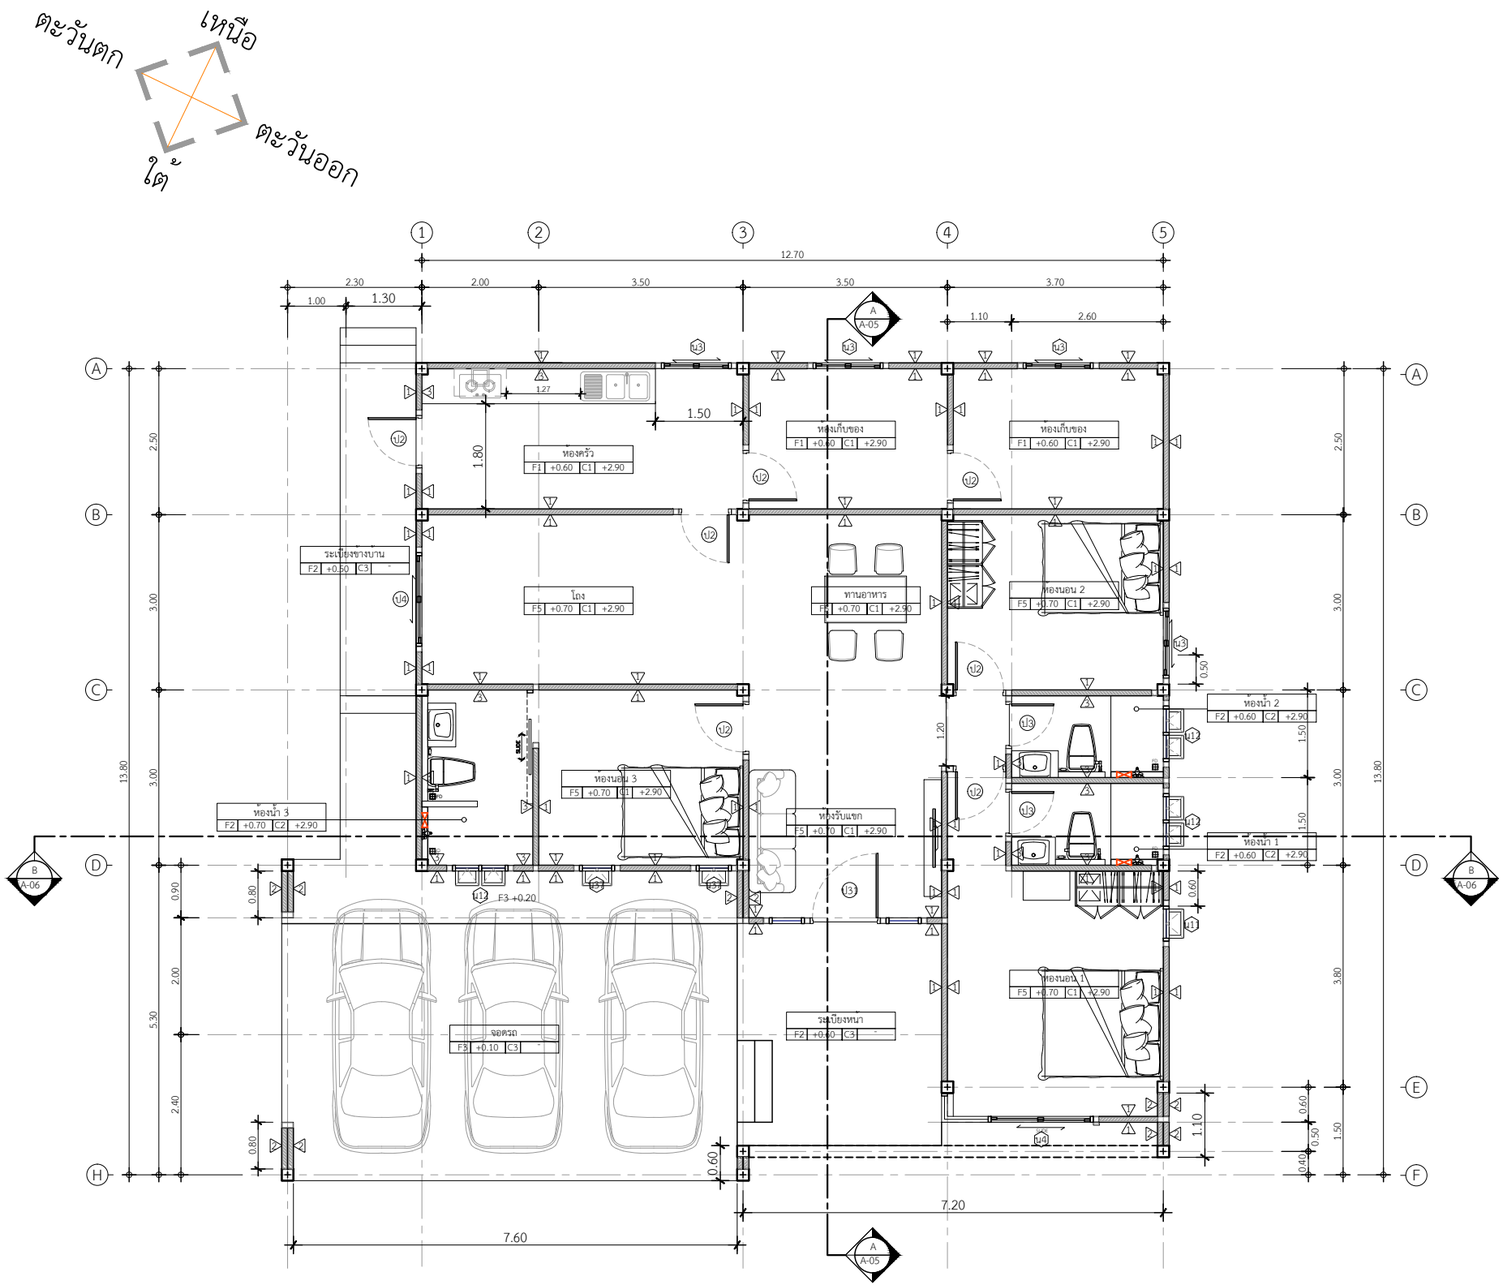


## รายการประกอบแบบพื้น

| | |
|---|---|
| F | ประเภทของวัสดุพื้น |
| F1 | พื้นปูกระเบื้องแกรนิตโต้ 60x60 ซม. นาโนครีมเรียบ หรือเทียบเท่า<br>- บัวพื้นสำเร็จรูป ขนาด 10 ซม. ทาสี ระบุสีภายหลัง |
| F2 | พื้นปูกระเบื้อง กันลื่น ระบุแบบภายหลัง |
| F3 | พื้นคอนกรีตขัดหยาบ |
| F4 | พื้นคอนกรีตขัดมันเรียบ |
| F5 | |

## รายการประกอบแบบผนัง

| | |
|---|---|
| W | ประเภทของวัสดุสร้างผนัง |
| 1 | ผนังก่ออิฐมอญ ฉาบเรียบทาสีระบุสีภายหลัง |
| 2 | ผนังก่ออิฐมอญเต็มแผ่น ฉาบเรียบทาสีระบุสีภายหลัง |
| 3 | ผนังก่ออิฐมอญ กรุกระเบื้องระบุแบบภายหลัง |
| 4 | ผนังก่ออิฐมวญ ฉาบปูนเรียบ ไม้ผนังบังใบ 8"<br>ลายเสี้ยน G2 (2รอง) สีงา (11 x 200 x 3050 mm.) คอนวูด |
| 5 | |

## รายการประกอบแบบฝ้าเพดาน

| | |
|---|---|
| C | ประเภทของวัสดุฝ้าเพดาน |
| C1 | ฝ้าเพดานภายใน ใช้ยิปซัมบอร์ดขนาด 1.20x2.40 ม. หนา 9 ม.ม.<br>ชนิดธรรมดาตราช้าง แบบขอบลาดฉาบรอยต่อเรียบ โครงคร่าวเหล็กเคลือบสังกะสี |
| C2 | ฝ้าเพดานห้องน้ำ ใช้ยิปซัมบอร์ดขนาด 1.20x2.40 ม. หนา 9 ม.ม.<br>ชนิดทนชื้นตราช้าง แบบขอบลาดฉาบรอยต่อเรียบโครงคร่าวเหล็กเคลือบสังกะสี |
| C3 | ฝ้าเพดานไม้ระแนง เฌอร่า ขอบวีลายเสี้ยน สีธรรมชาติ 0.8 x 7.5 x 300 cm. |

# แปลนพื้น

IN SCALE 1 : 100

3 A-00 / 4 A-00 / 2 A-10 / 1 A-10

DBuild ดีบิลด์

PROJECT

DATE :

ARCHITECT

STRUCTURAL ENGINEER

SANITARY ENGINEER

MECHANICAL ENGINEER
-

LANDSCAPE PROJECT
-

REVISE

| No. | Detail | Date |
|---|---|---|
| | | |

KEY PLAN

DRAWING TITLE
แปลนพื้น

SCALE :

Drawing No:

Sheet No : 00

DOCUMENT No :