


+1.65 ระดับผนังกันโคลนเปียกแห้ง ▼

1.65

+0.00 ระดับพื้นโซนเปียก ▼

+0.05 ระดับพื้นโซนแห้ง ▼

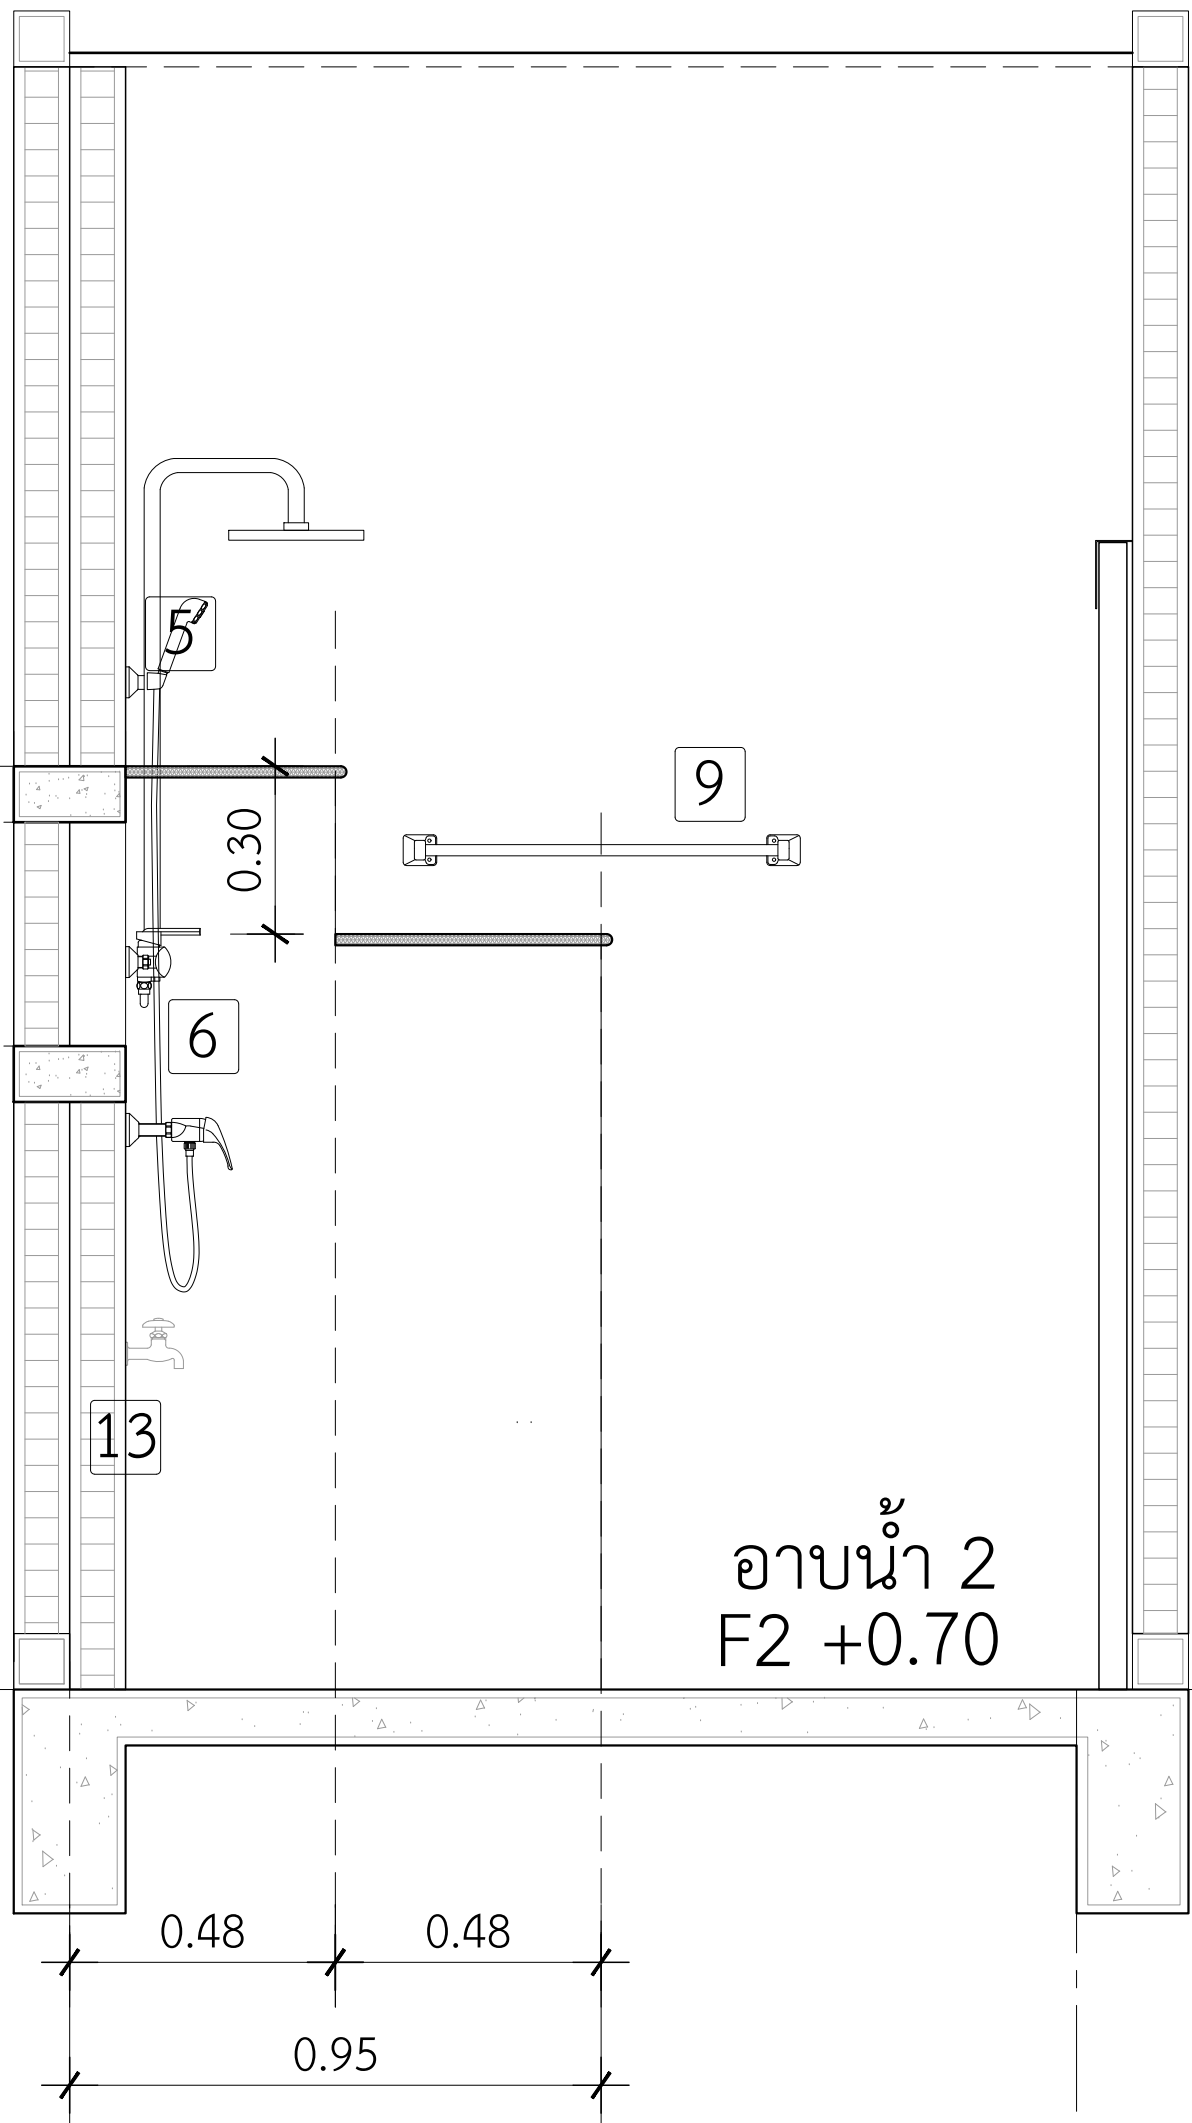

9

5

0.30

6

13

อาบน้ำ 2  
F2 +0.70

0.48

0.48

0.95