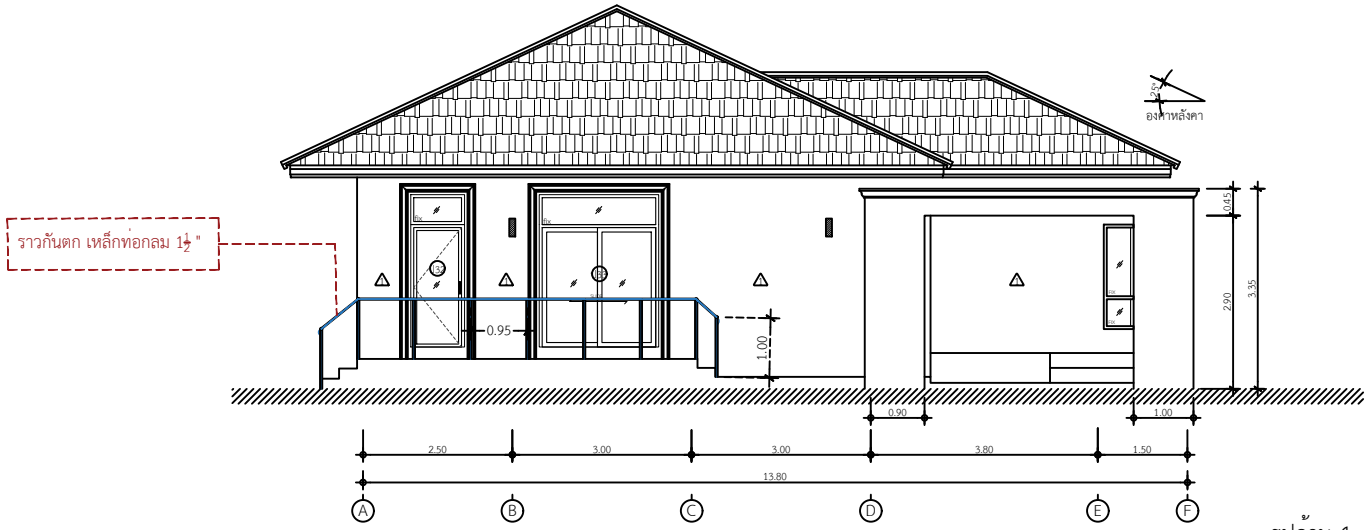

รูปด้าน 4

IN SCALE 1 : 75

รายการงานต่อเติม					
ลำดับ	รายการ	จำนวน	หน่วย	ราคา	รวม
1.	งานเพิ่มราวกันตก	1	งาน	7,500.00	7,500.00
	ยอดรวมสุทธิ				7,500.00

DBuild ดีบิลด์

PROJECT

DATE :

ARCHITECT

STRUCTURAL ENGINEER

SANITARY ENGINEER

MECHANICAL ENGINEER

LANDSCAPE PROJECT

REVISE

No.	Detail	Date

KEY PLAN

DRAWING TITLE

SCALE : 1: 75

Drawing No:

Sheet No : 00

DOCUMENT No :