


# โครงการ SENSE NATURE 15

๑ วัดป่าแดด - ป่าเหมือด

23/6/66

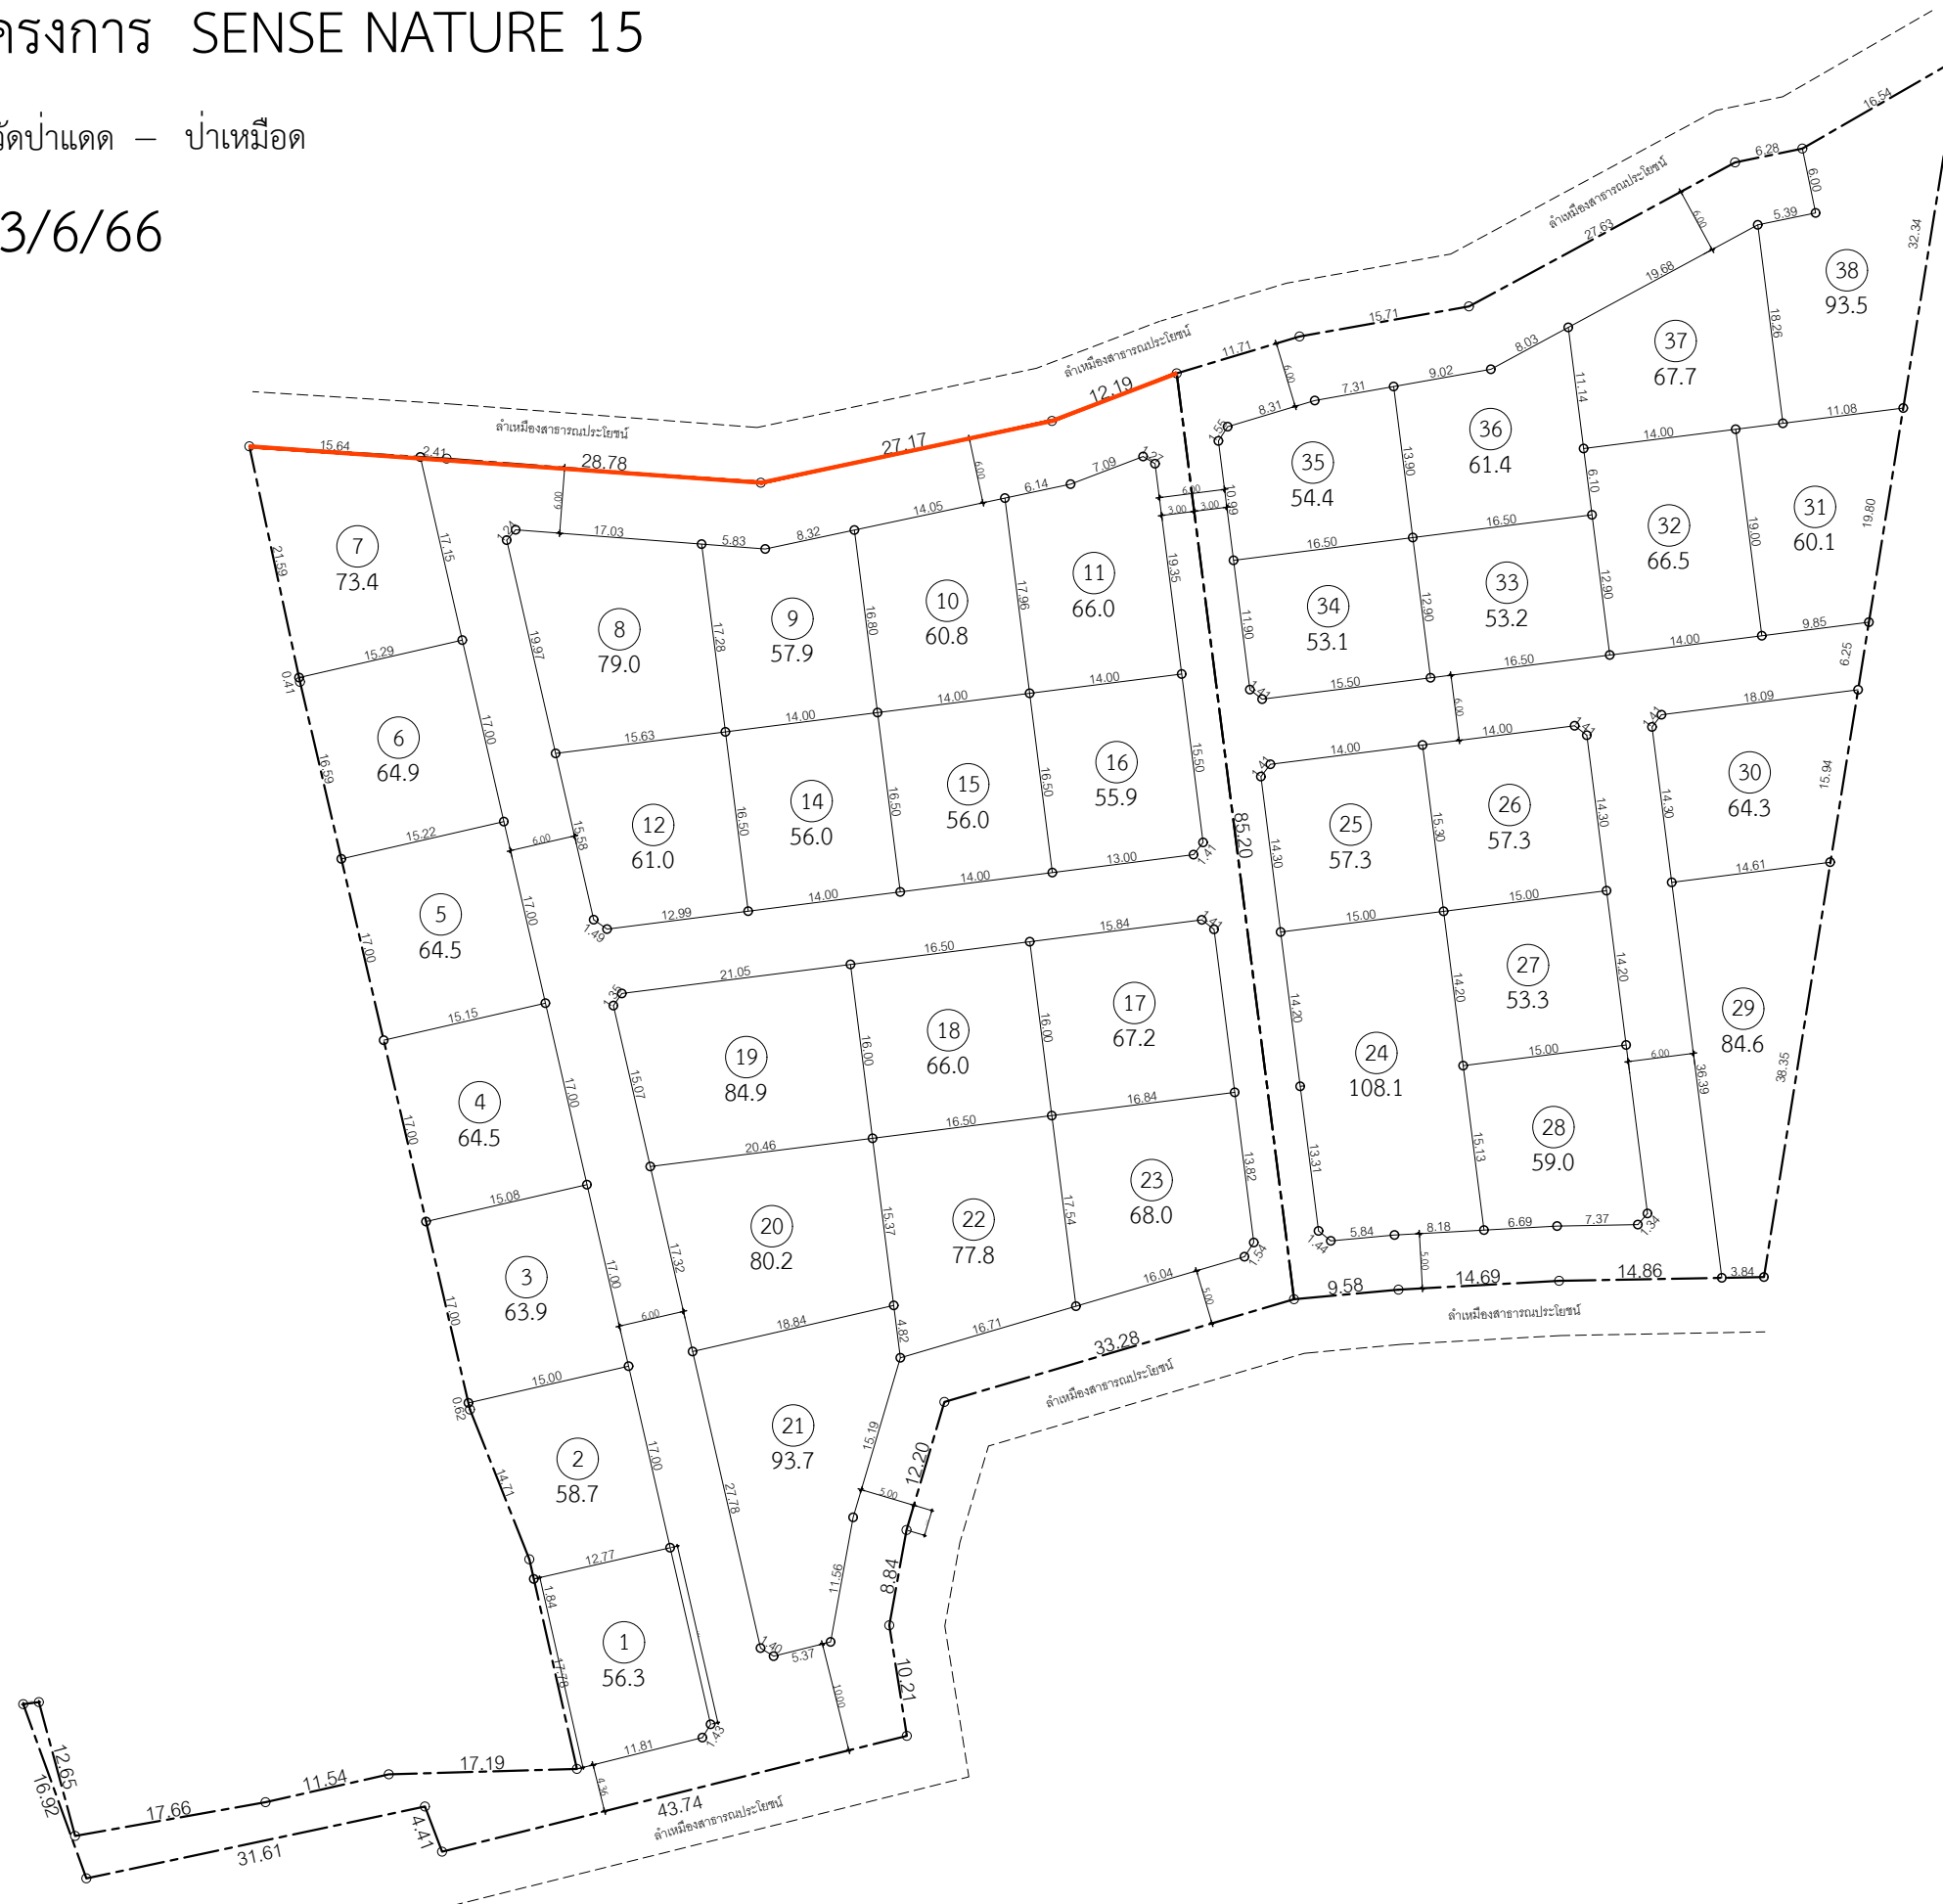

ผังที่ดิน

IN SCALE 1 : 500

UPDATE : 10.10.65