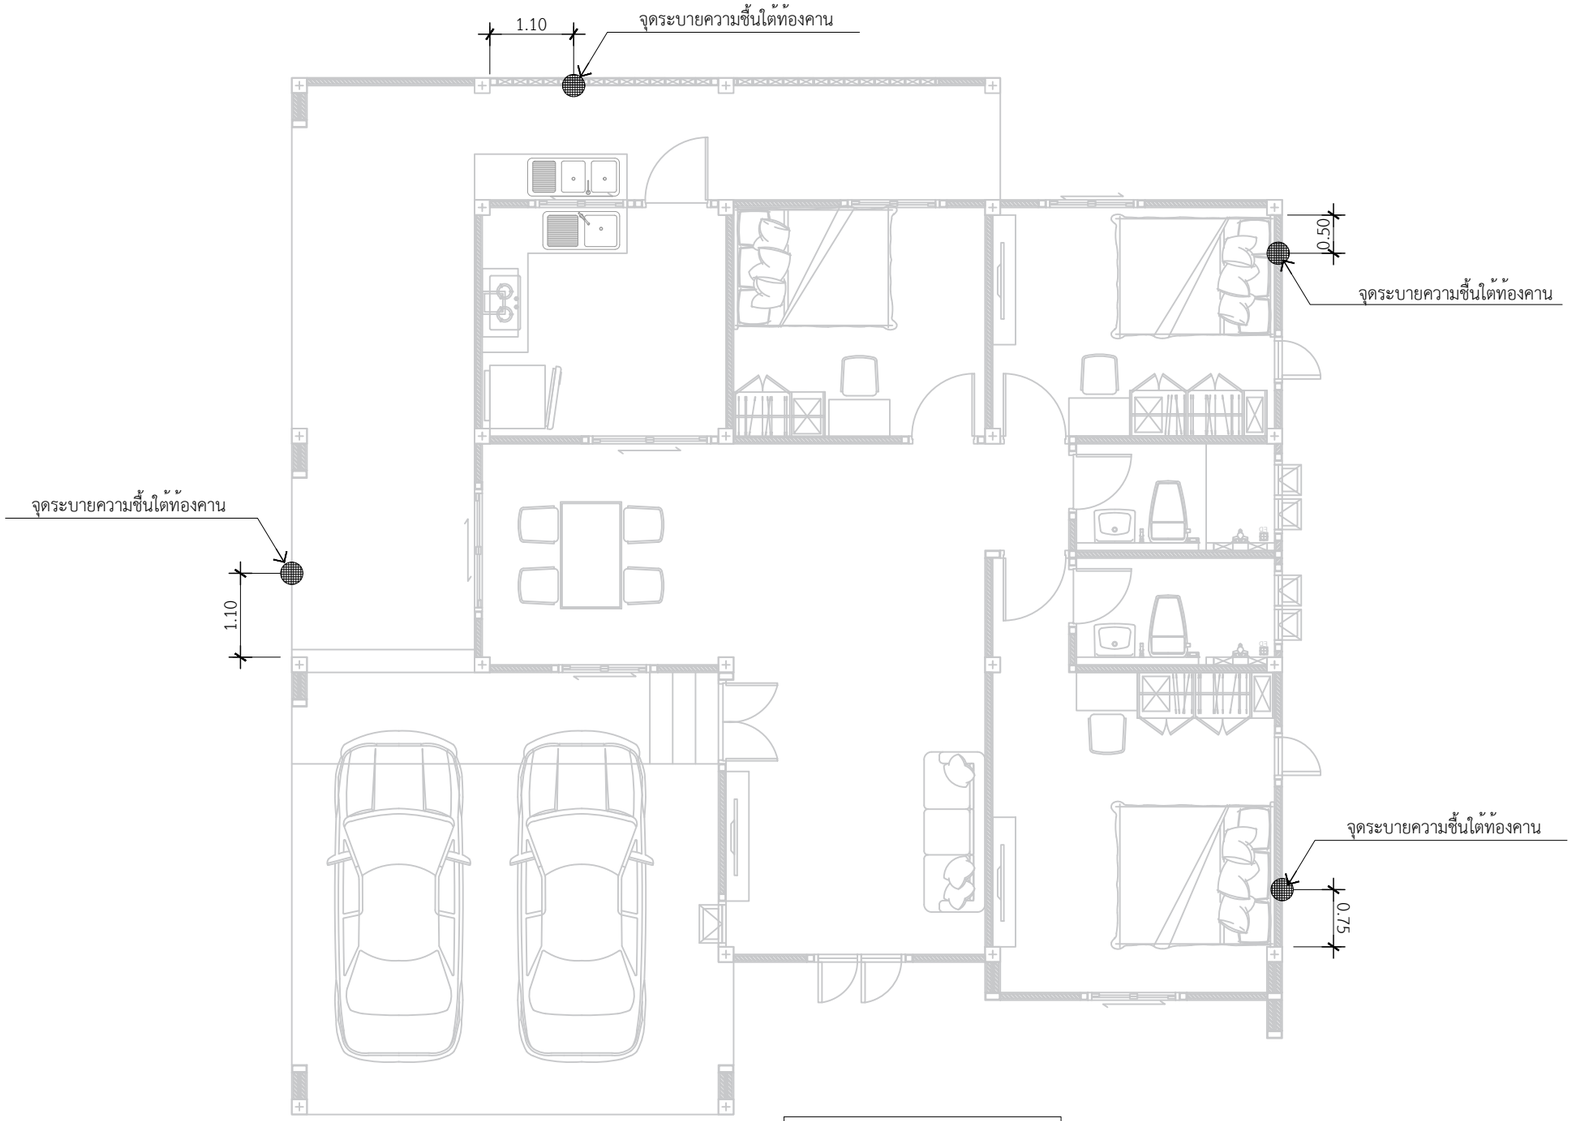

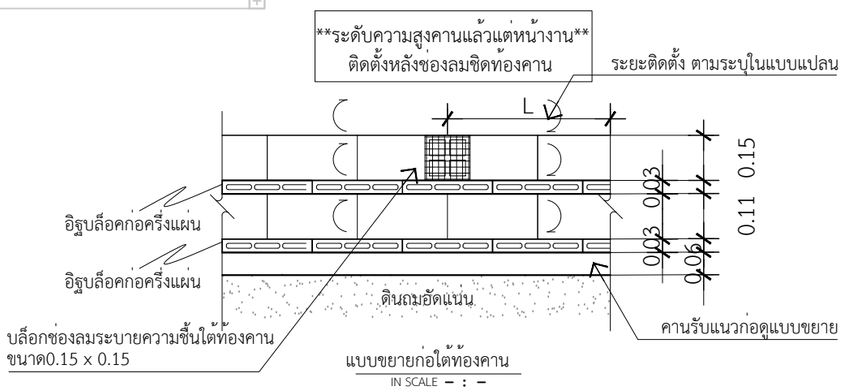

แบบขยายก่อใต้ท้องคาน
IN SCALE – : –

หมายเหตุ : เว้นบล็อกช่องลมไว้ ขนาด 0.15x0.15

แบบขยายตำแหน่งบล็อคช่องลม

IN SCALE 1 : 75

DBuild ดีบิลด์

PROJECT

DATE :

ARCHITECT

STRUCTURAL ENGINEER

SANITARY ENGINEER
-

MECHANICAL ENGINEER
-

LANDSCAPE PROJECT
-

REVISE

No.	Detail	Date

KEY PLAN

DRAWING TITLE

SCALE :

Drawing No:

Sheet No : 32

DOCUMENT No :