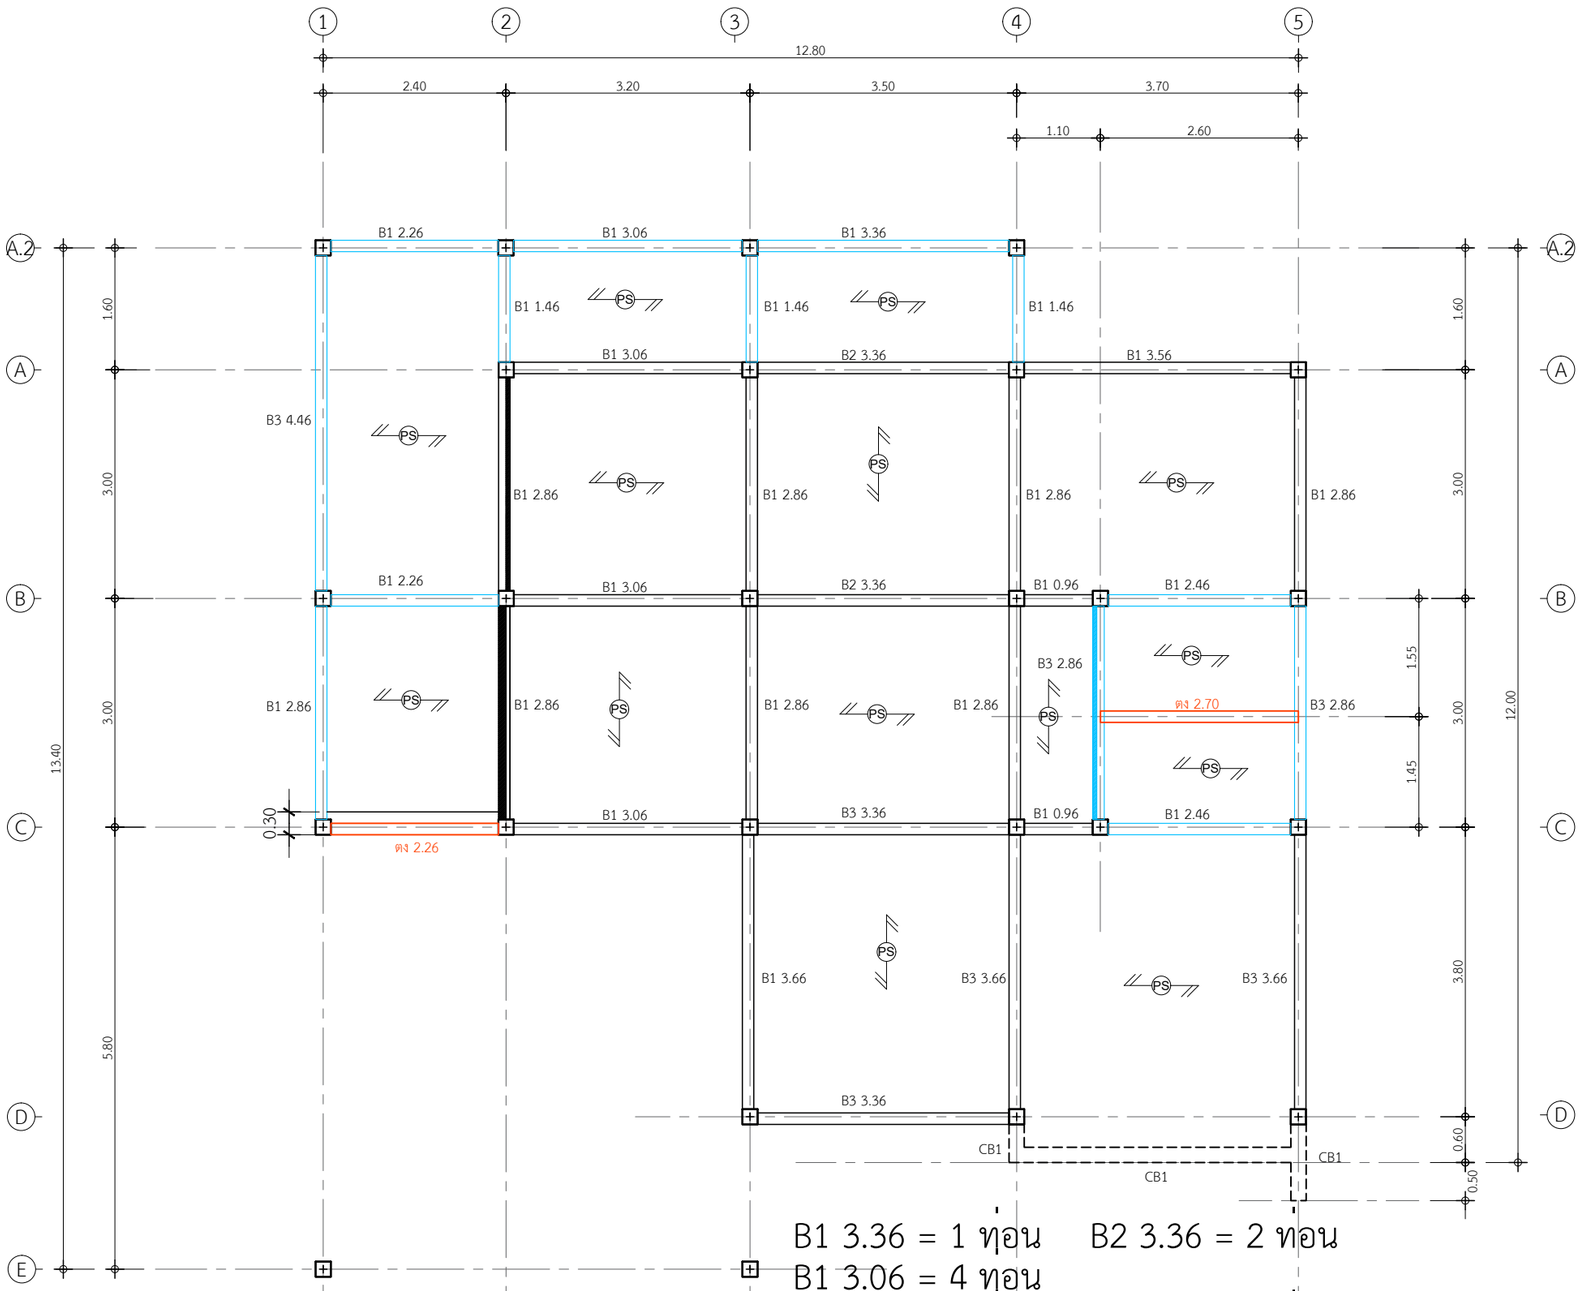

B1 3.36 = 1 ท่อน
B1 3.06 = 4 ท่อน
B1 2.46 = 2 ท่อน
B1 2.86 = 8 ท่อน
B1 3.56 = 1 ท่อน
B1 3.66 = 1 ท่อน
B1 1.46 = 3 ท่อน
B1 0.96 = 2 ท่อน
B1 2.26 = 2 ท่อน

B2 3.36 = 2 ท่อน
B3 3.66 = 2 ท่อน
B3 3.36 = 2 ท่อน
B3 4.46 = 1 ท่อน
B3 2.86 = 2 ท่อน
ตง 2.60 = 1 ท่อน
ตง 2.26 = 1 ท่อน

แปลนคานชั้นล่าง

IN SCALE 1 : 75

DBuild ดีบิลด์

PROJECT

DATE :

ARCHITECT

STRUCTURAL ENGINEER

SANITARY ENGINEER
-

MECHANICAL ENGINEER
-

LANDSCAPE PROJECT
-

REVISE

No.	Detail	Date

KEY PLAN

DRAWING TITLE

SCALE : 1: 75

Drawing No:

Sheet No : 32

DOCUMENT No :