


ดูแบบขยาย
สวิตช์กดกระดิ่ง
และตุจกดหมาย

ด้านประตูรั้วเหล็ก



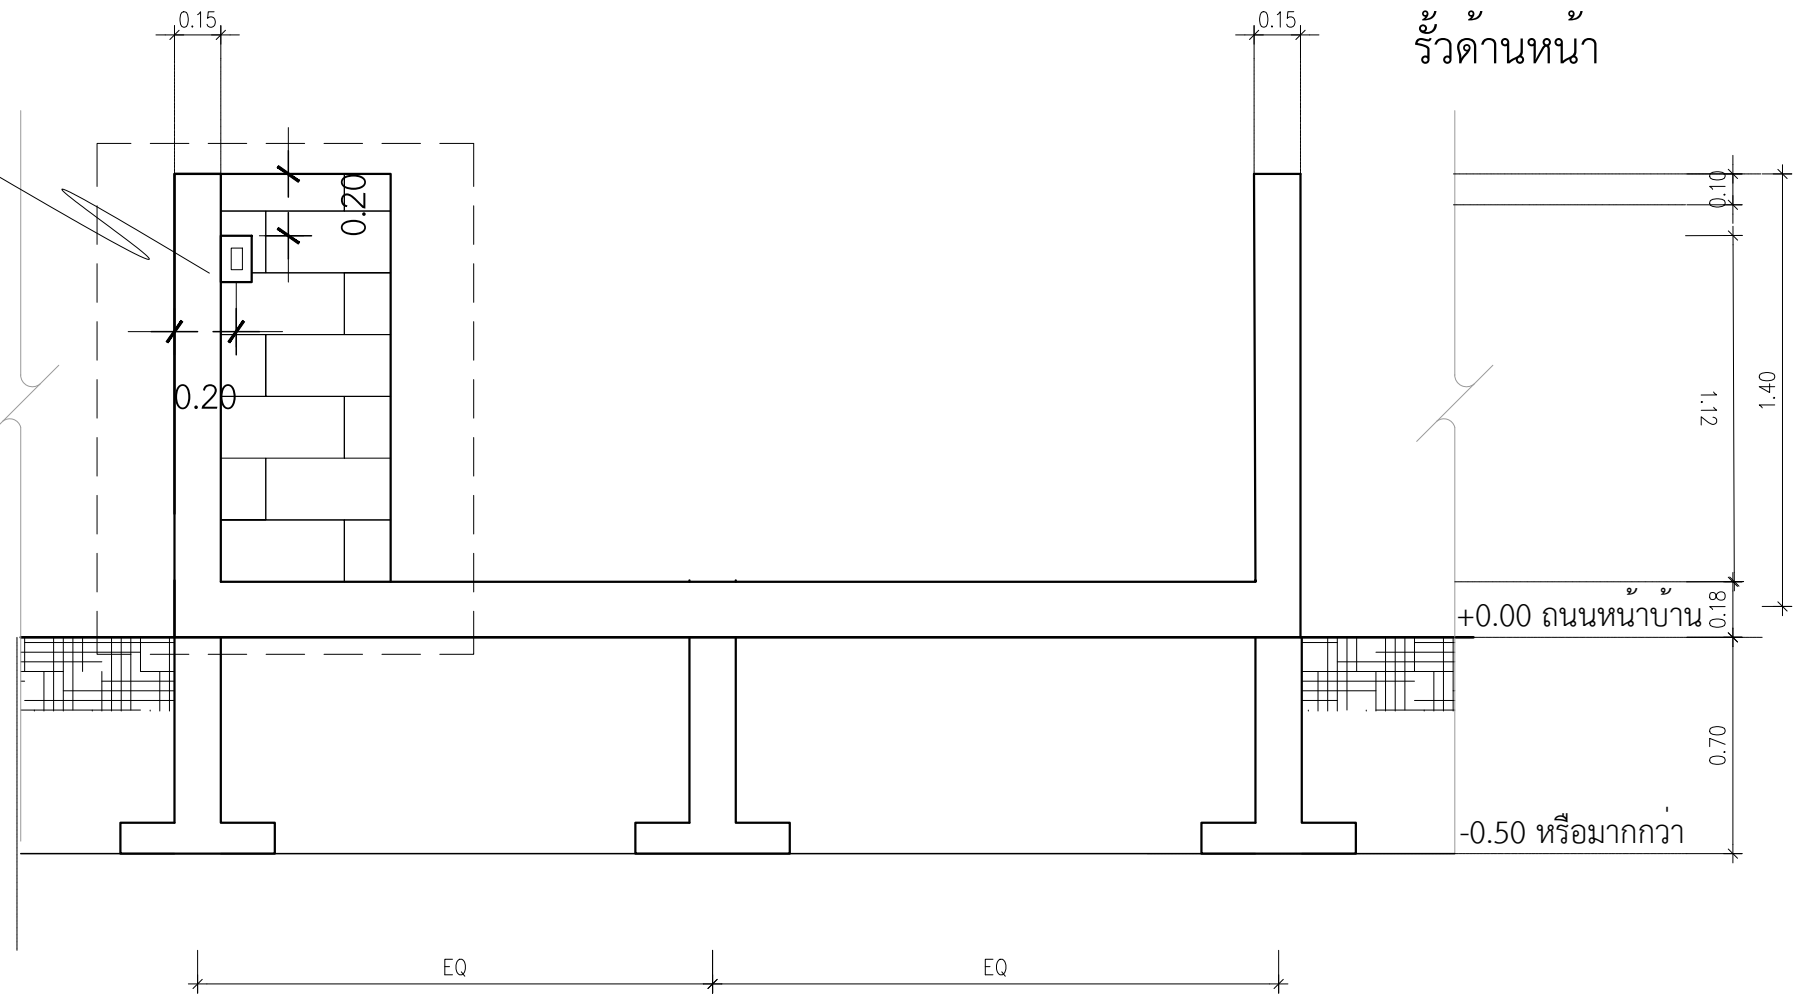


รั้วด้านหน้า

แบบขยายรั้ว

มาตราส่วน

1 : 25

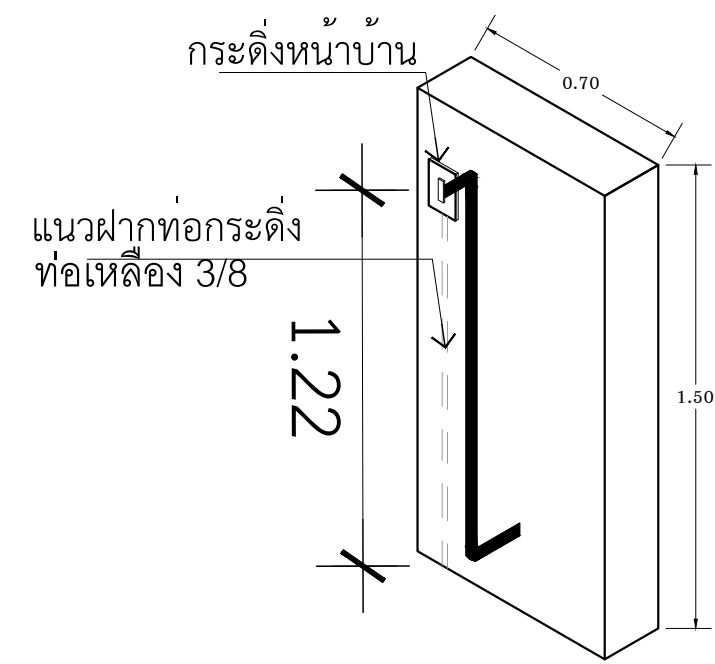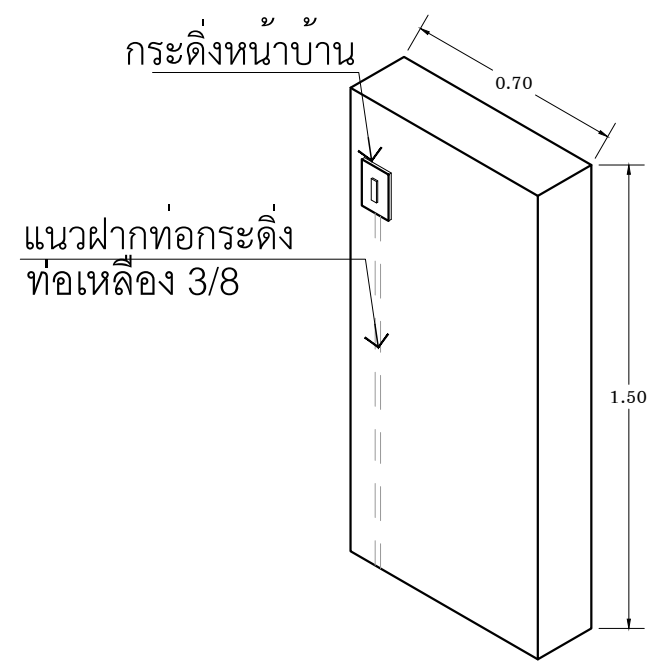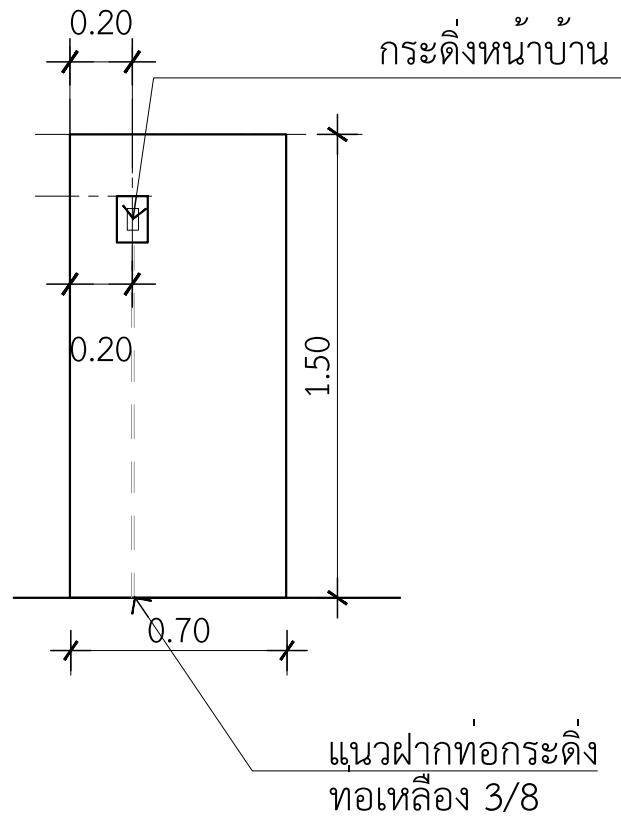

ท่อเหล็ก 3/8 ยาว 1.5 เมตร
ข้องอ 90° 2 ตัว