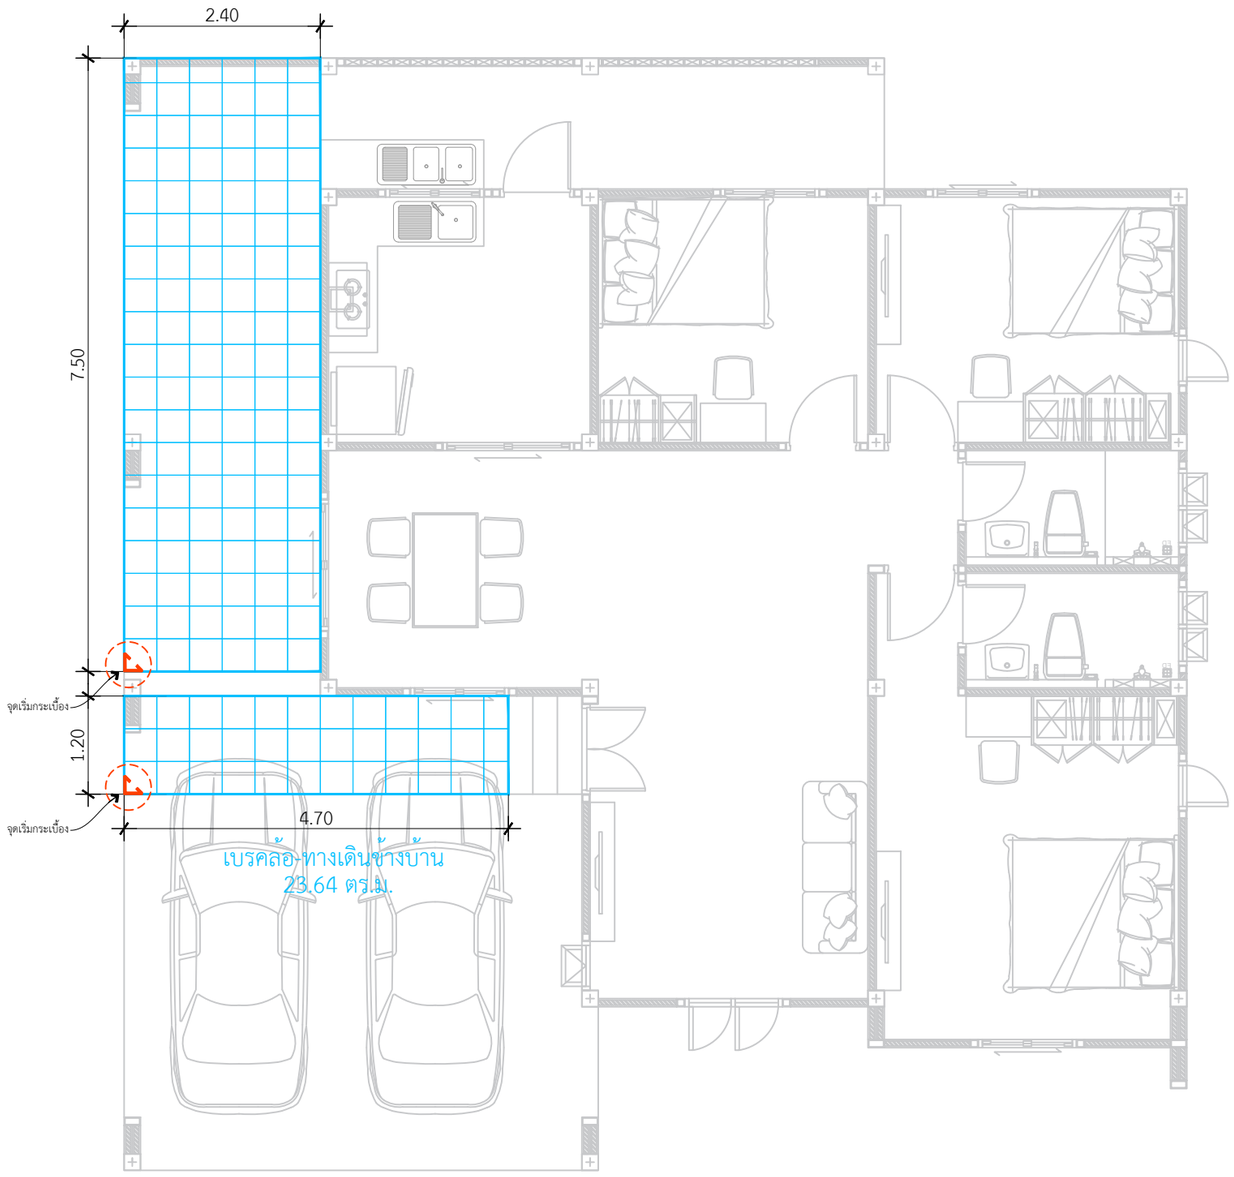

กระเบื้องพื้นเบรคล้อ-ทางเดินข้างบ้าน
กระเบื้องพื้น 16X16 นิ้ว ภูผา จาเค็น เกรย์ A 0.96M2

แบบขยายกระเบื้องพื้นเบรคล้อ-ทางเดินข้างบ้าน

IN SCALE 1 : 75

DBuild ดีบิลด์

PROJECT

DATE :

ARCHITECT

STRUCTURAL ENGINEER

SANITARY ENGINEER
-

MECHANICAL ENGINEER
-

LANDSCAPE PROJECT
-

REVISE

No.	Detail	Date

KEY PLAN

DRAWING TITLE

SCALE : 1: 75

Drawing No:

Sheet No : 32

DOCUMENT No :