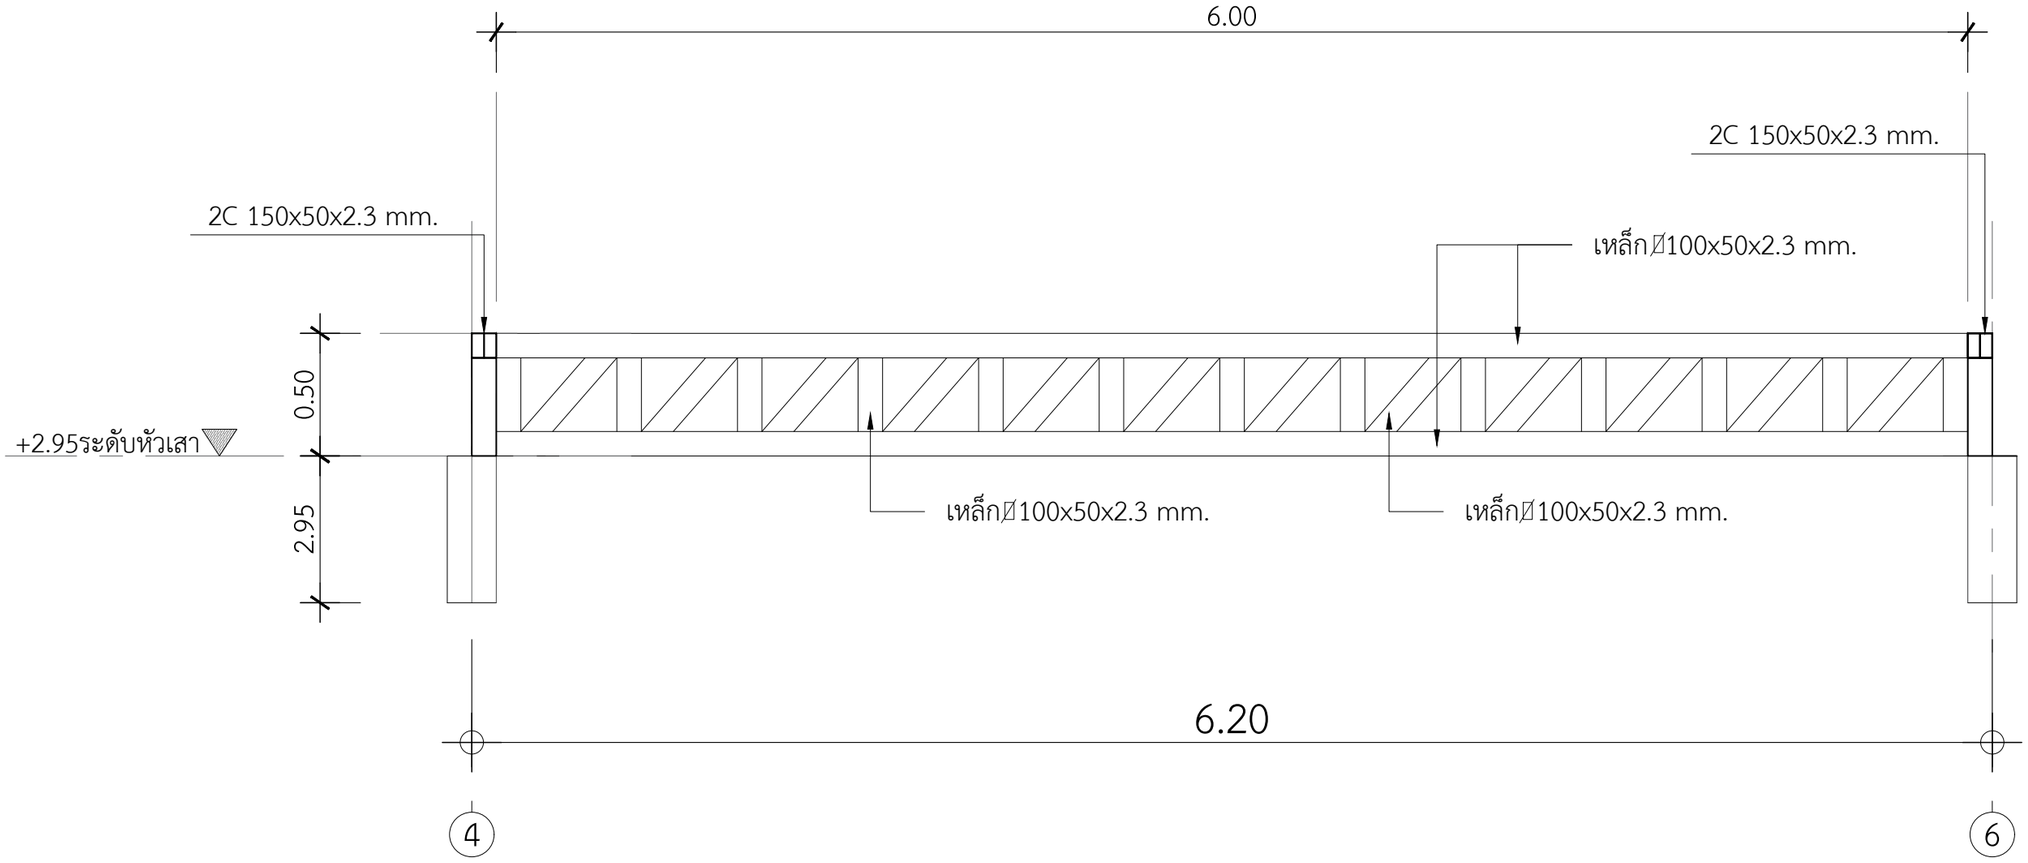


แบบขยาย TRUSS 1

IN SCALE 1 : 25

QDBuild คิวดีบิลด์

PROJECT

DATE :

ARCHITECT

STRUCTURAL ENGINEER

SANITARY ENGINEER

MECHANICAL ENGINEER

LANDSCAPE PROJECT

REVISE

| No. | Detail | Date |
|---|---|---|

OWNER

DRAWING TITLE

แบบขยาย TRUSS 1

SCALE : 1: 25

Drawing No: S-05

Sheet No : 24 | 33

DOCUMENT No :