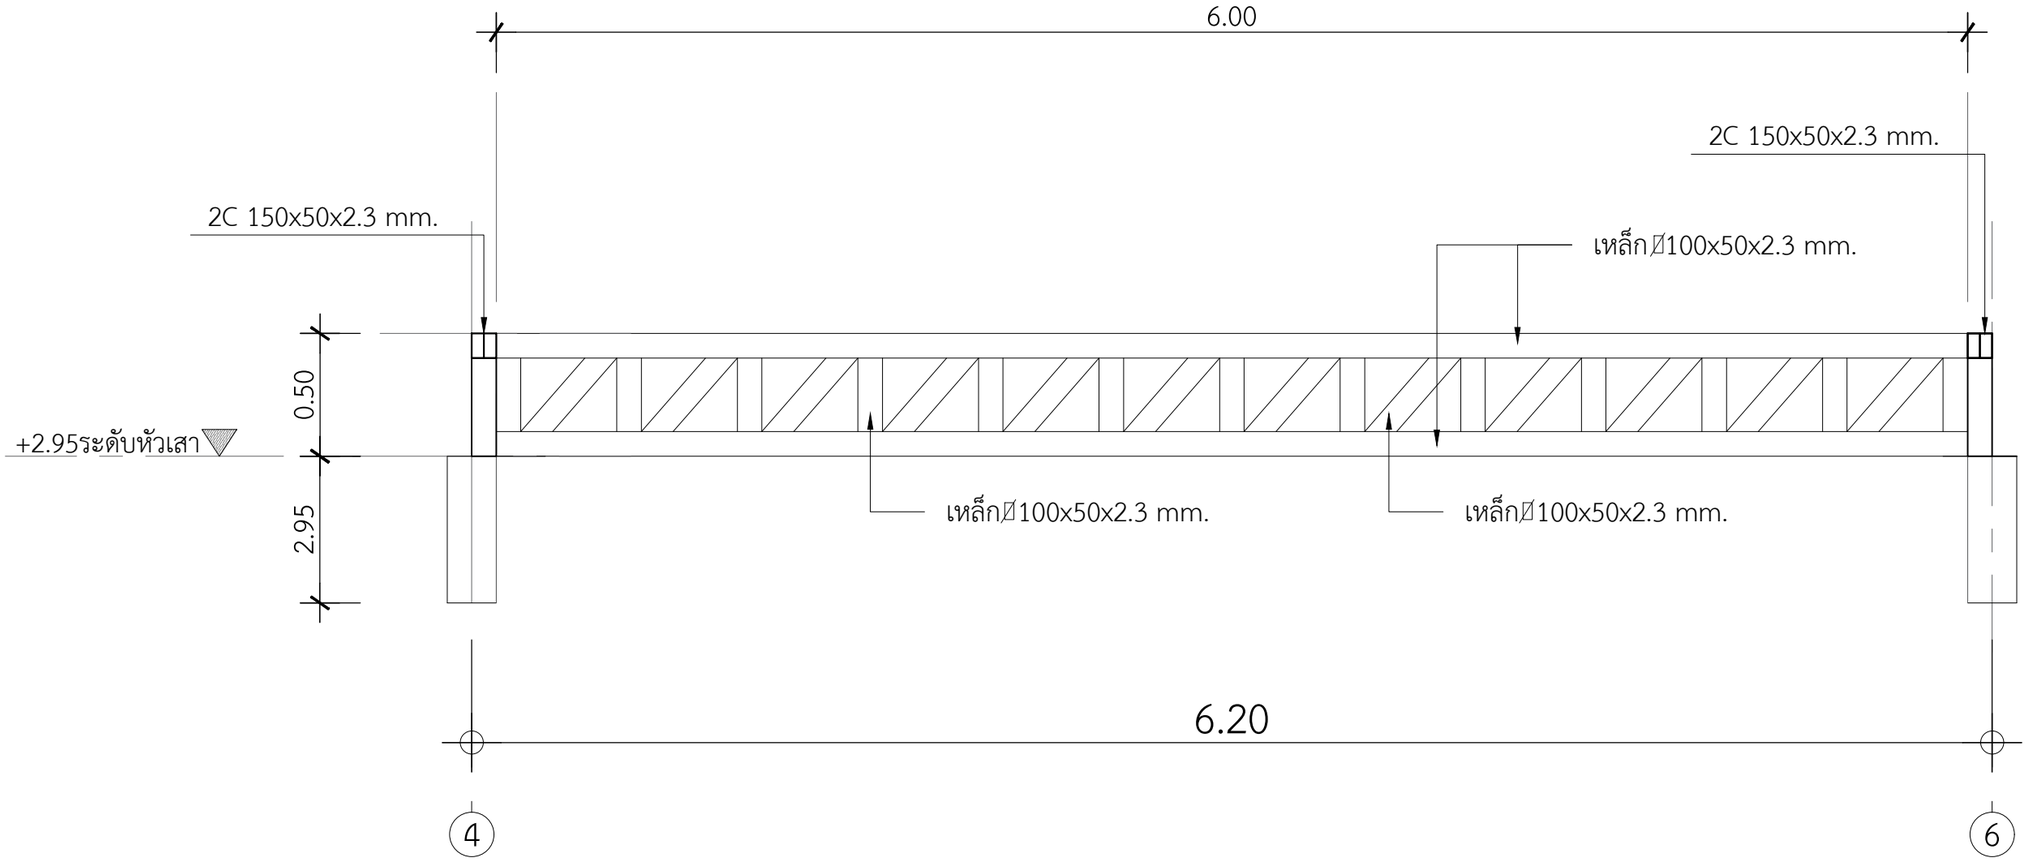

แบบขยาย TRUSS 1

IN SCALE 1 : 25

QDBuild คิวดีบิลด์

PROJECT

DATE :

ARCHITECT

STRUCTURAL ENGINEER

SANITARY ENGINEER

MECHANICAL ENGINEER

LANDSCAPE PROJECT

REVISE

No.	Detail	Date

OWNER

DRAWING TITLE

แบบขยาย TRUSS 1

SCALE : 1: 25

Drawing No: S-05

Sheet No : 24 / 33

DOCUMENT No :