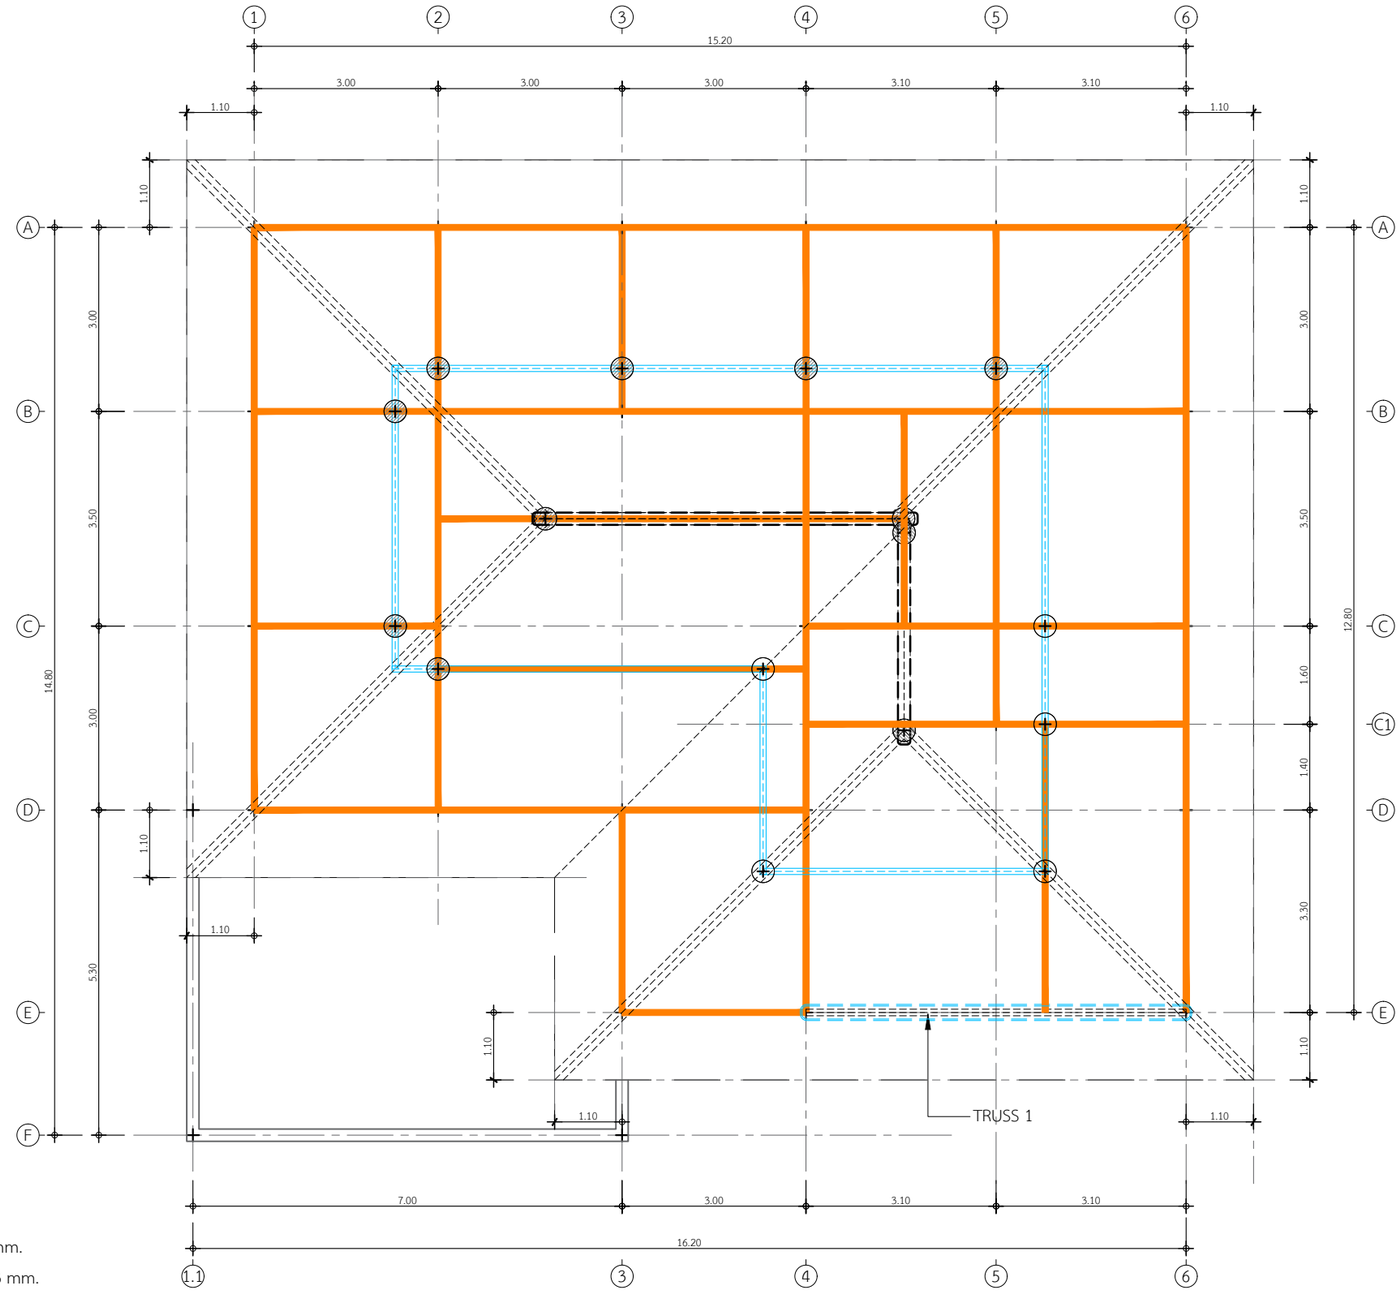

- ดั้งเหล็ก 2C-100x50x2.3 mm.
- อกไก่เหล็ก 2C-100x50x2.3 mm.
- ตะเฆ่รางเหล็ก 2C-100x50x2.3 mm
- จันทันเหล็ก C-100x50x2.3 mm. @ 1.00 m.
- แปสำเร็จรูป กัลวาไนท์ @ 0.32-0.35 m.
- อะเสเหล็ก 2C-150x50x2.3 mm.
- สะพานรับจันทัน C-100x50x2.3 mm.
- โครงถักเหล็ก 100x50x2.3 mm.

หมายเหตุ เสาที่มี TRUSS เสาจะสูง +2.95

แปลนโครงสร้างหลังคา 1

IN SCALE 1 : 100

QDBuild คิวดีบิลด์

PROJECT

DATE :

ARCHITECT

STRUCTURAL ENGINEER

SANITARY ENGINEER
-

MECHANICAL ENGINEER
-

LANDSCAPE PROJECT
-

REVISE

No.	Detail	Date

OWNER

DRAWING TITLE
แปลนโครงสร้างหลังคา 1

SCALE : 1: 100

Drawing No: S-03

Sheet No : 22 / 33

DOCUMENT No :